



建物等

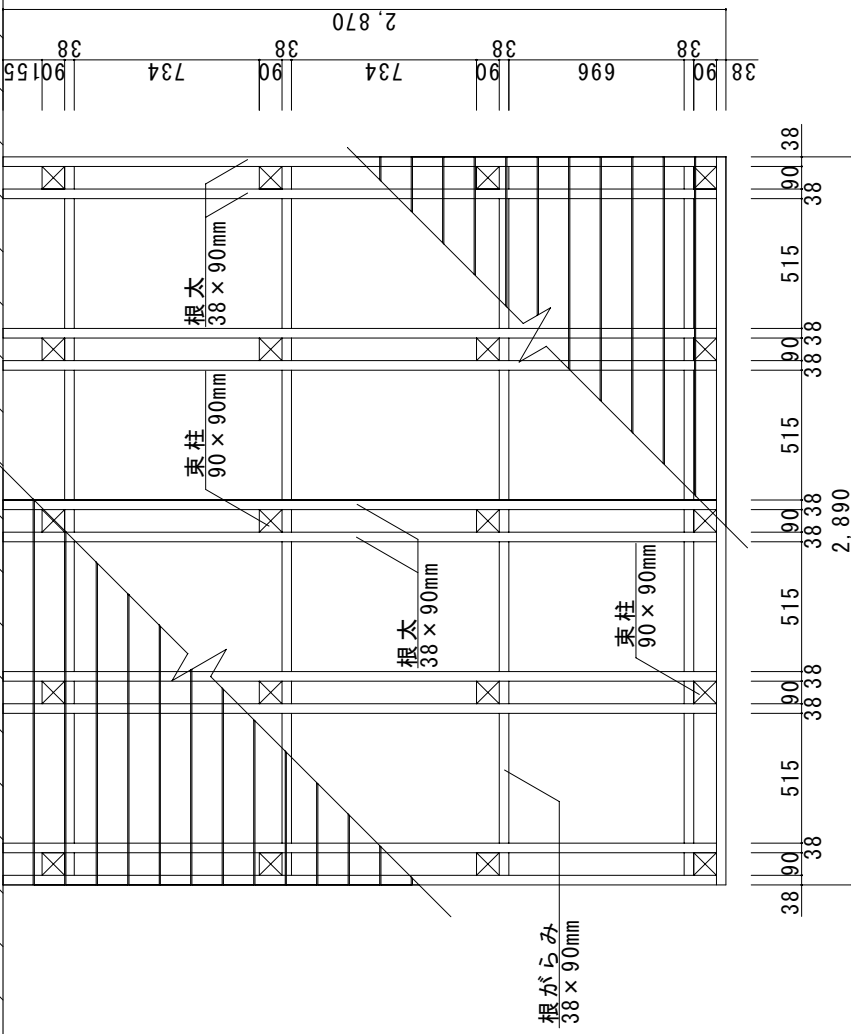

平面図

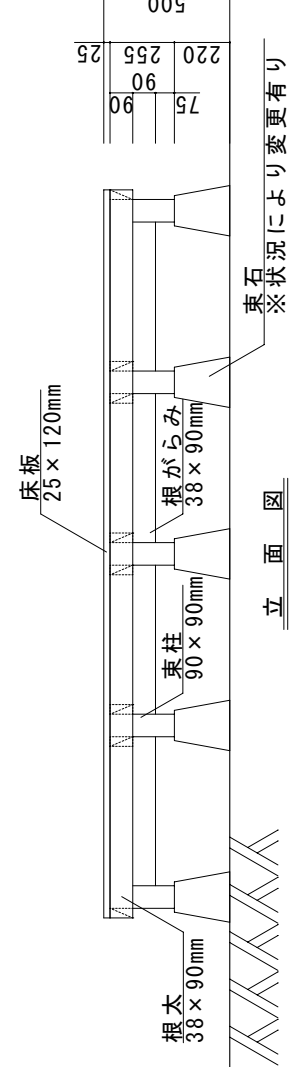

立面図

材料一覧表

名称	品番	サイズ (mm)	長さ (mm)	数量
床材	WDCP-037	25 × 120	3,900	
	WDCP-038	25 × 120	2,900	23
根太	WDCP-022	38 × 90	3,900	
根がらみ	WDCP-023	38 × 90	2,900	15
束柱	WDCP-011	90 × 90	3,900	
	WDCP-012	90 × 90	2,900	2
東石	WDM-001	90角用		20

備考

※デッキ高が、H=500mmの場合となります。

※床材は5mmの隙間で貼ってありますが、調整が必要となる場合があります。

※参考図面として幅広い用途でご利用下さい。

ウッドデッキ作成必須アイテムパック

名称	品番	サイズ (mm)	容量	数量
錐込隊長	CS-010	4.5*51	300本入	1
錐込隊長	CS-011	4.5*65	250本入	1
皿取錐	GK-001	3.5 × 10	働き50mm	1
替え錐	WDCP-043	3.5 × 10	働き50mm	1
スパークウッド スチン			4L缶	1

**LIBE**  
<http://www.libe.jp/>  
**ウッドデッキ サイプレス**  
 2,900 × 2,900 mm  
 縮尺(S)  
**1 / 30**