



建物等

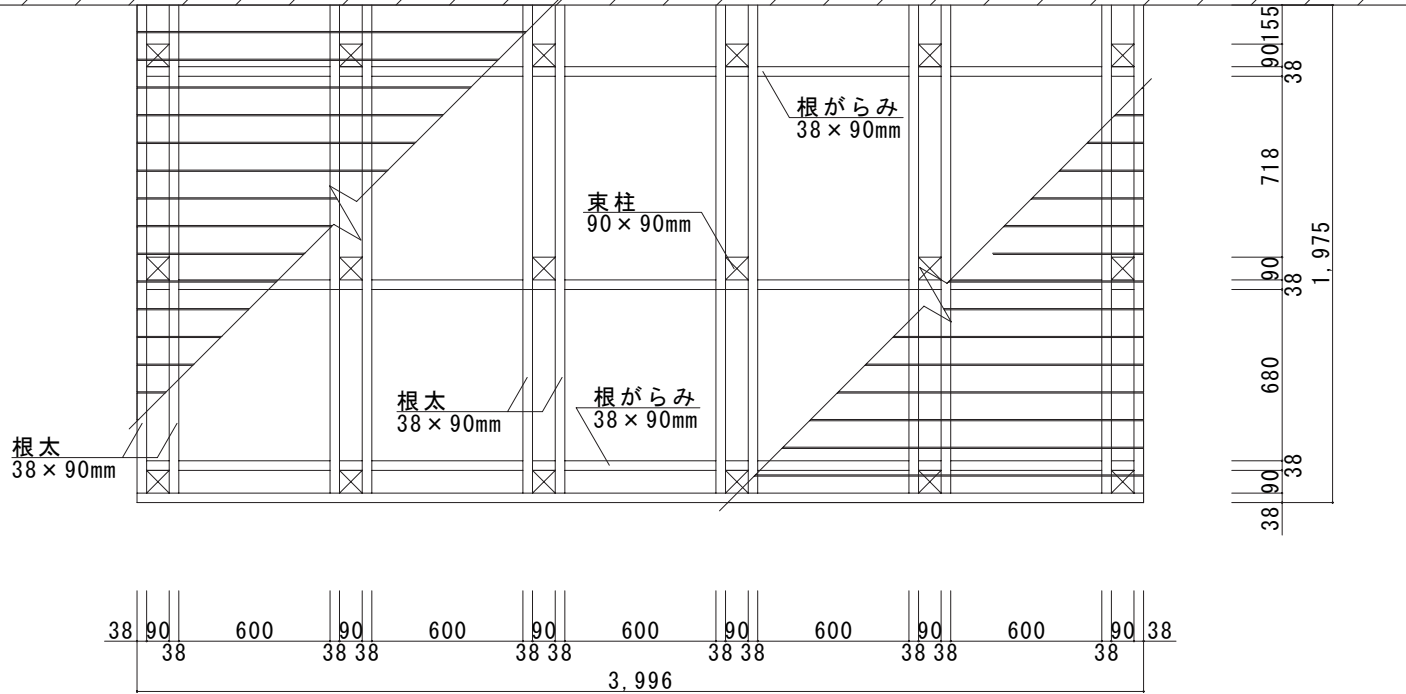

平面図

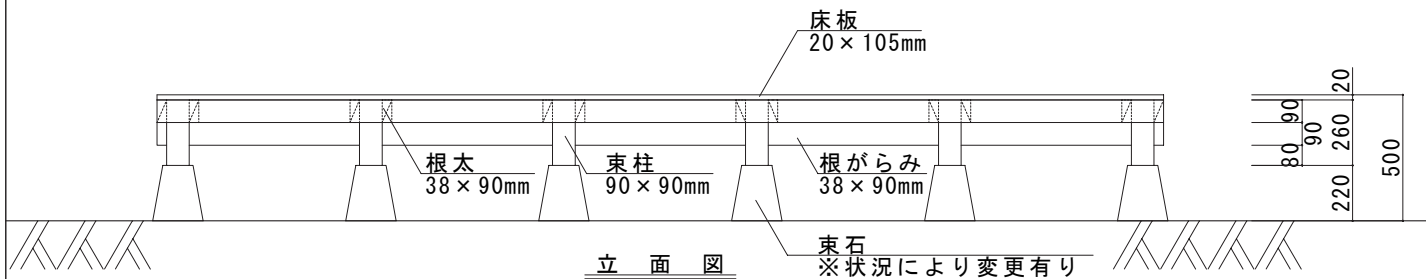

材 料 一 覧 表

名 称	品 番	サイズ (mm)	長さ (mm)	数量
床材	WDUL-013	20×105mm	4,000	18
根太	WDUL-273	38×90mm	4,000	10
根がらみ				
束柱	WDUL-084	90×90mm	2,700	2
束石	WDM-001	90角用		18
備 考				
※デッキ高が、H=500mmの場合となります。				
※床材は5mmの隙間で貼ってありますが、調整が必要となる場合があります。				
※参考図面として幅広い用途でご利用下さい。				

ウッドデッキ作成必須アイテムパック

名 称	品 番	サイズ (mm)	容 量	数量
錐込隊長	CS-010	4.5*51	300本入	1
錐込隊長	CS-011	4.5*65	250本入	1
皿取錐セット	GK-001	3.5×10	働き50mm	1
替え錐	GK-003	3.5×10	働き50mm	1
スーパークット ステン			4L缶	1

L I E B E

<http://www.1128.jp/>

ウッドデッキ ウリン
2,000×4,000 mm

縮尺 (S)

1 / 3 0