



平面図

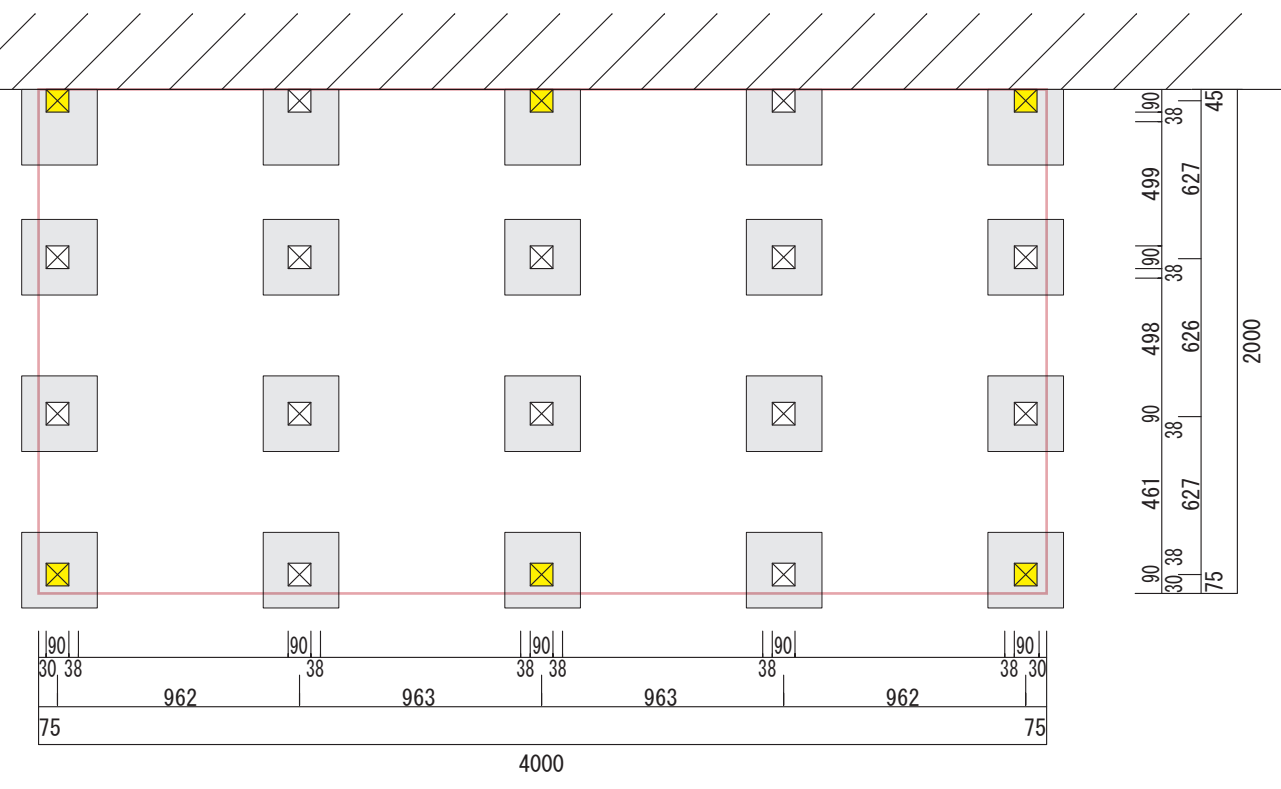


立面図

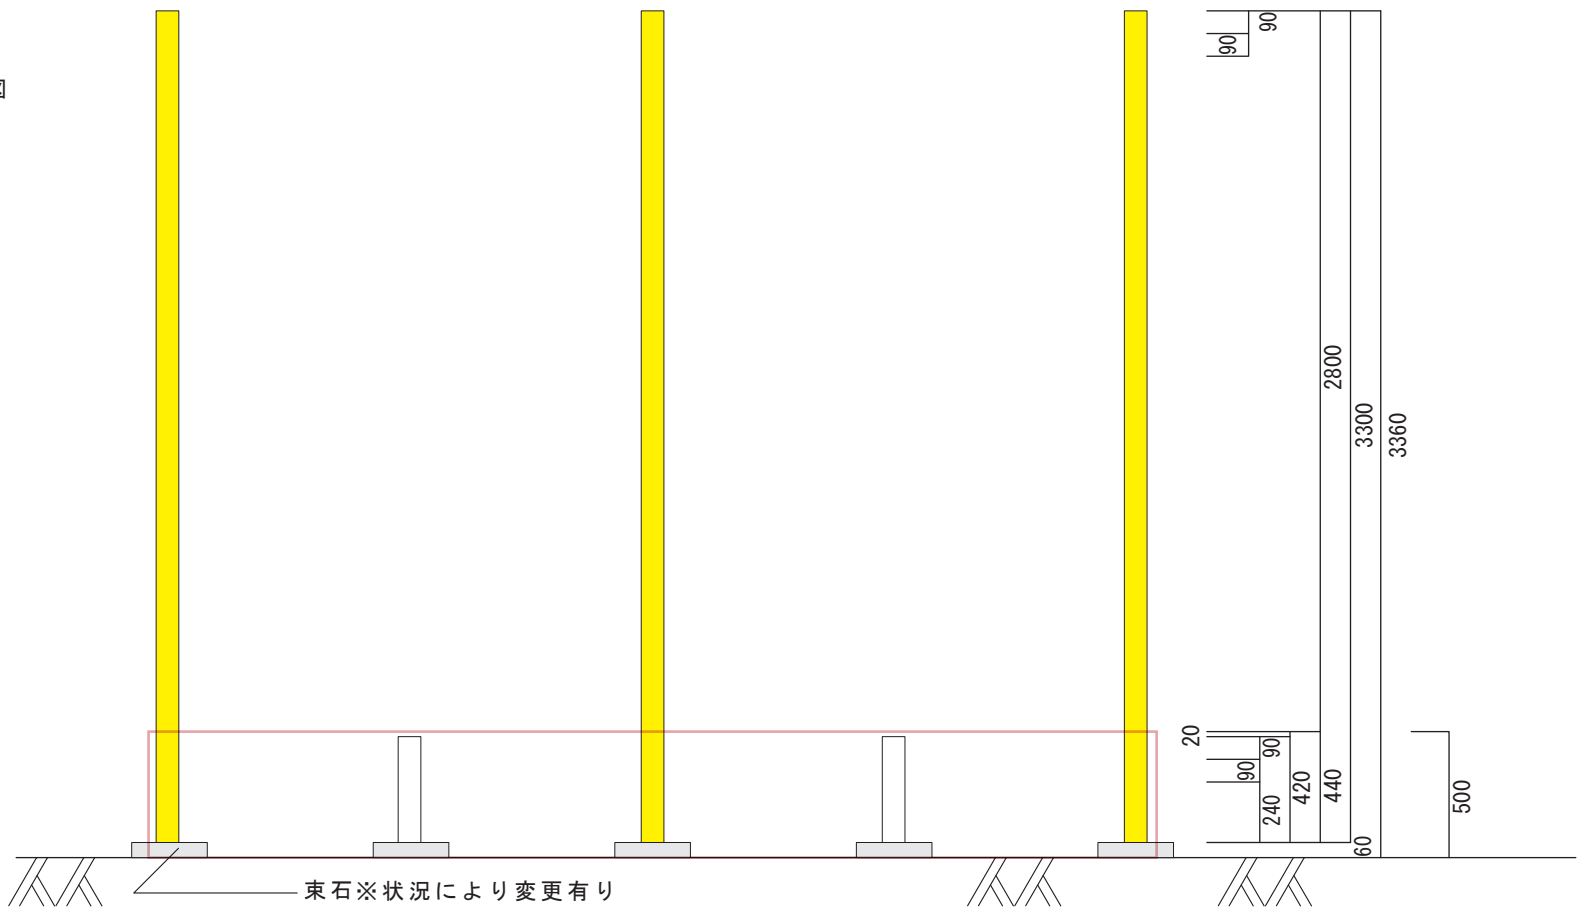


<b>LIEBE</b>	
<a href="http://www.1128.jp/">http://www.1128.jp/</a>	
ハードウッドデッキ	
W4,000×D2,000×H600mm	
縮尺(S)	ご参考図
1 / 30	



平面図

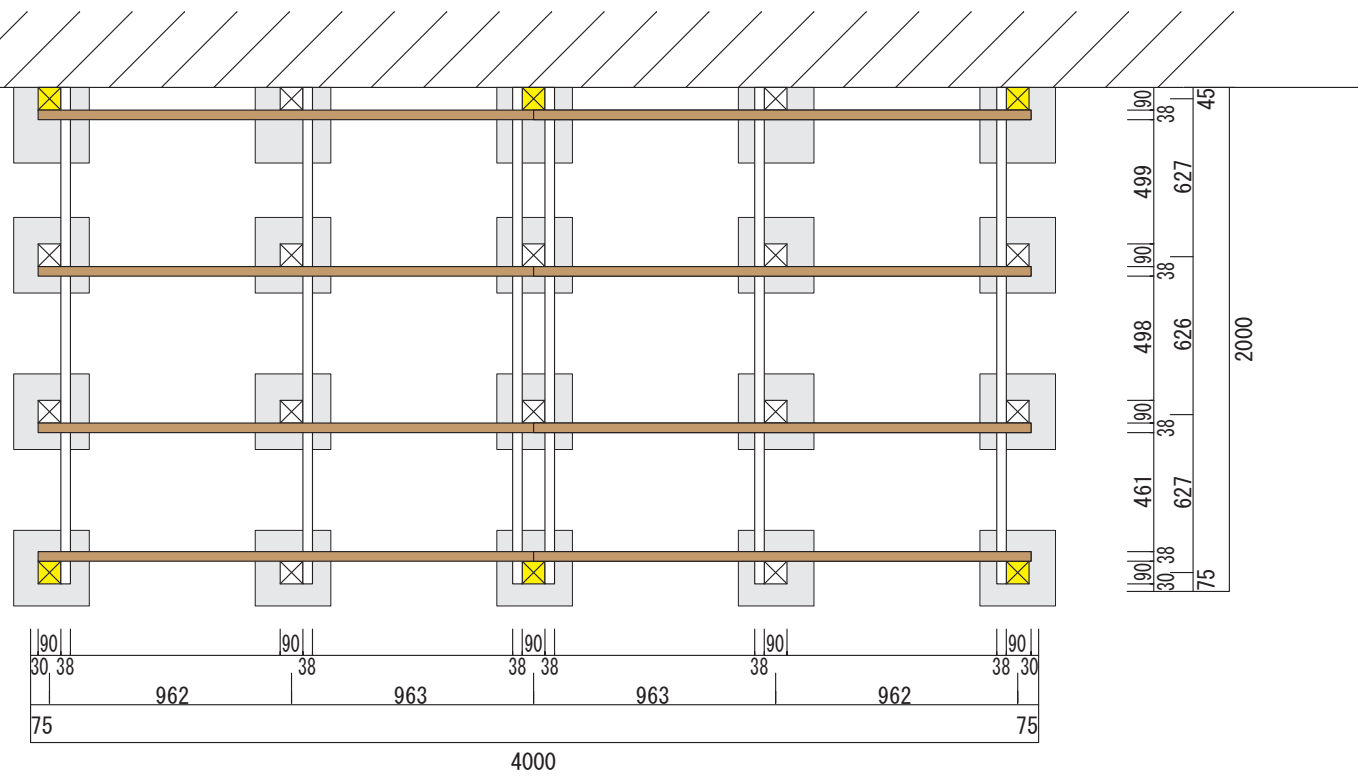

立面図

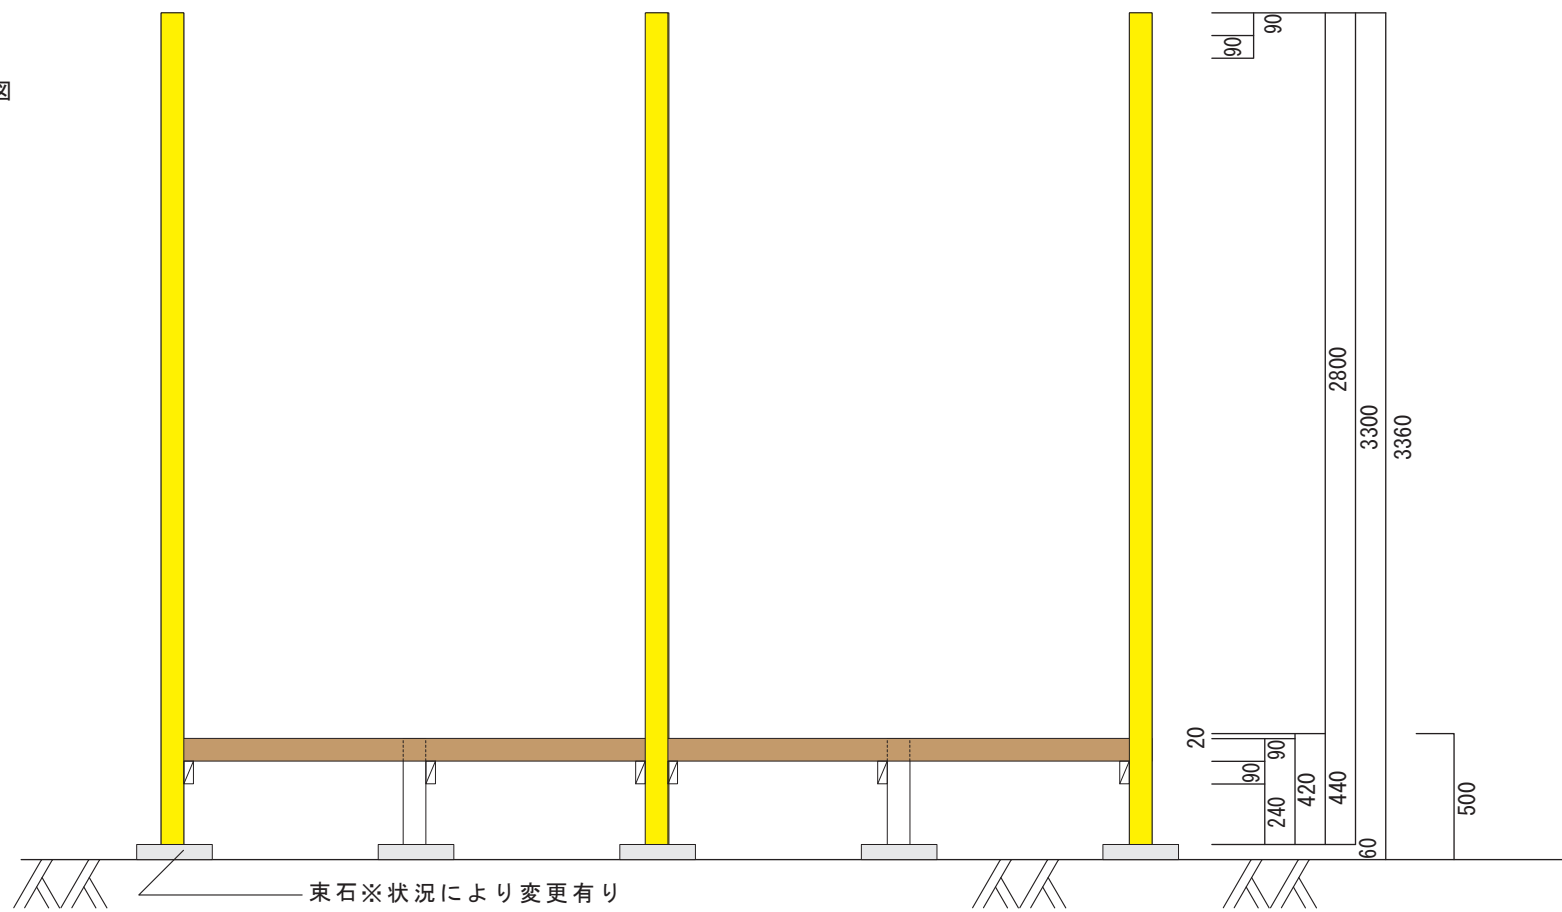


<b>LIEBE</b>	
<a href="http://www.1128.jp/">http://www.1128.jp/</a>	
ハードウッドデッキ	
W4,000×D2,000×H600mm	
縮尺(S)	ご参考図
1 / 30	

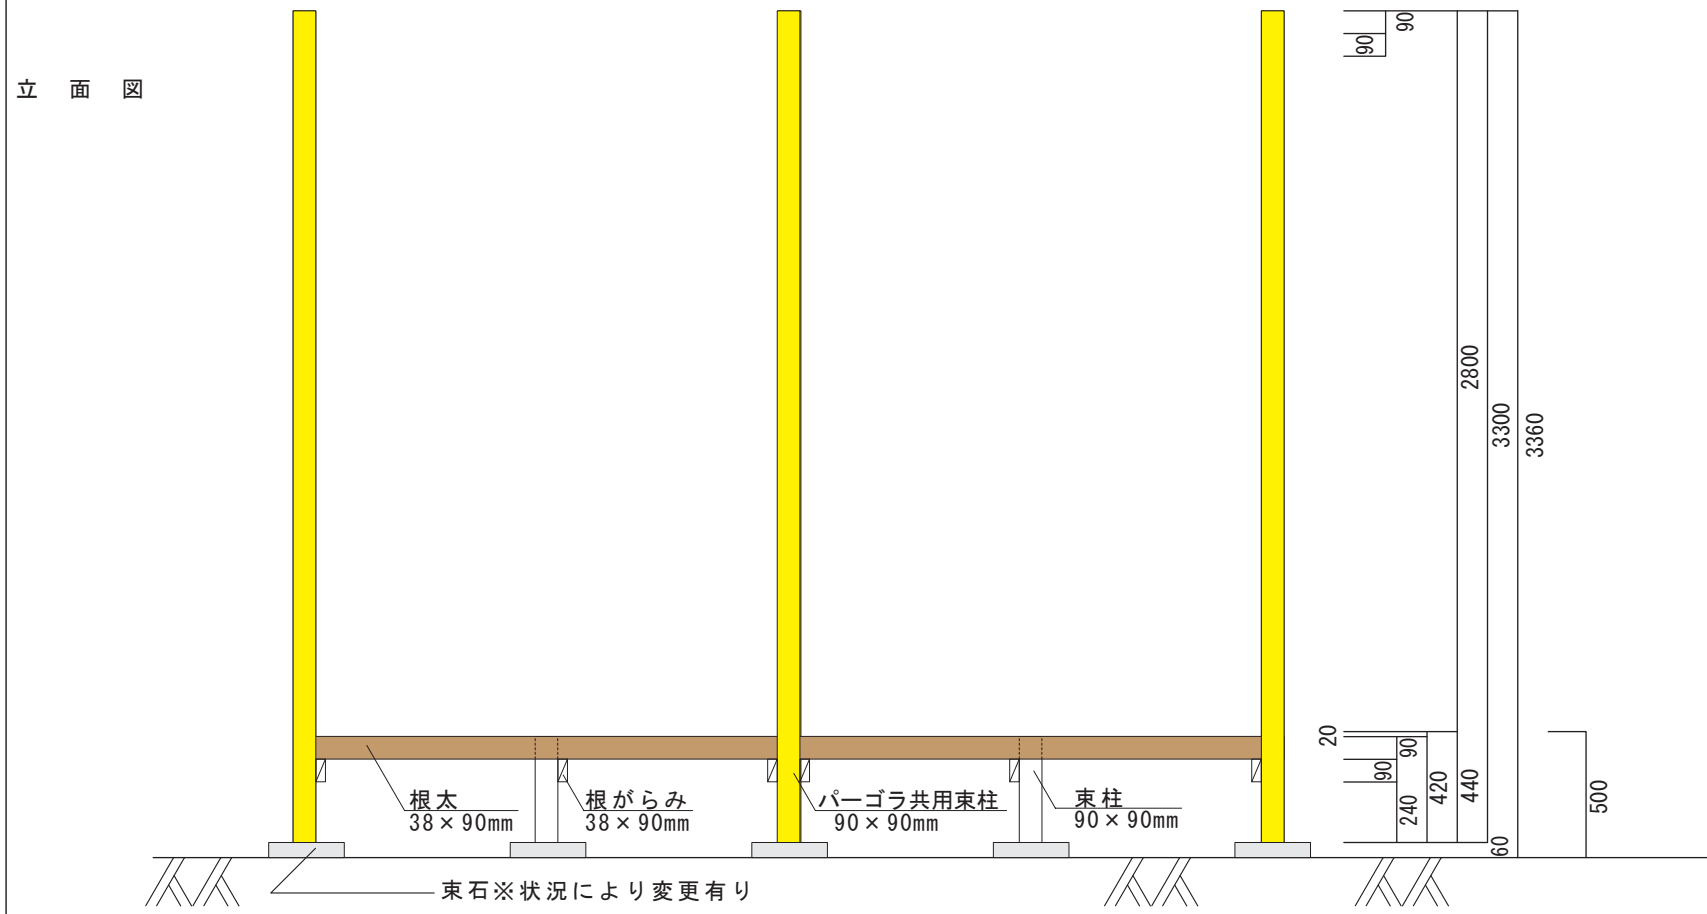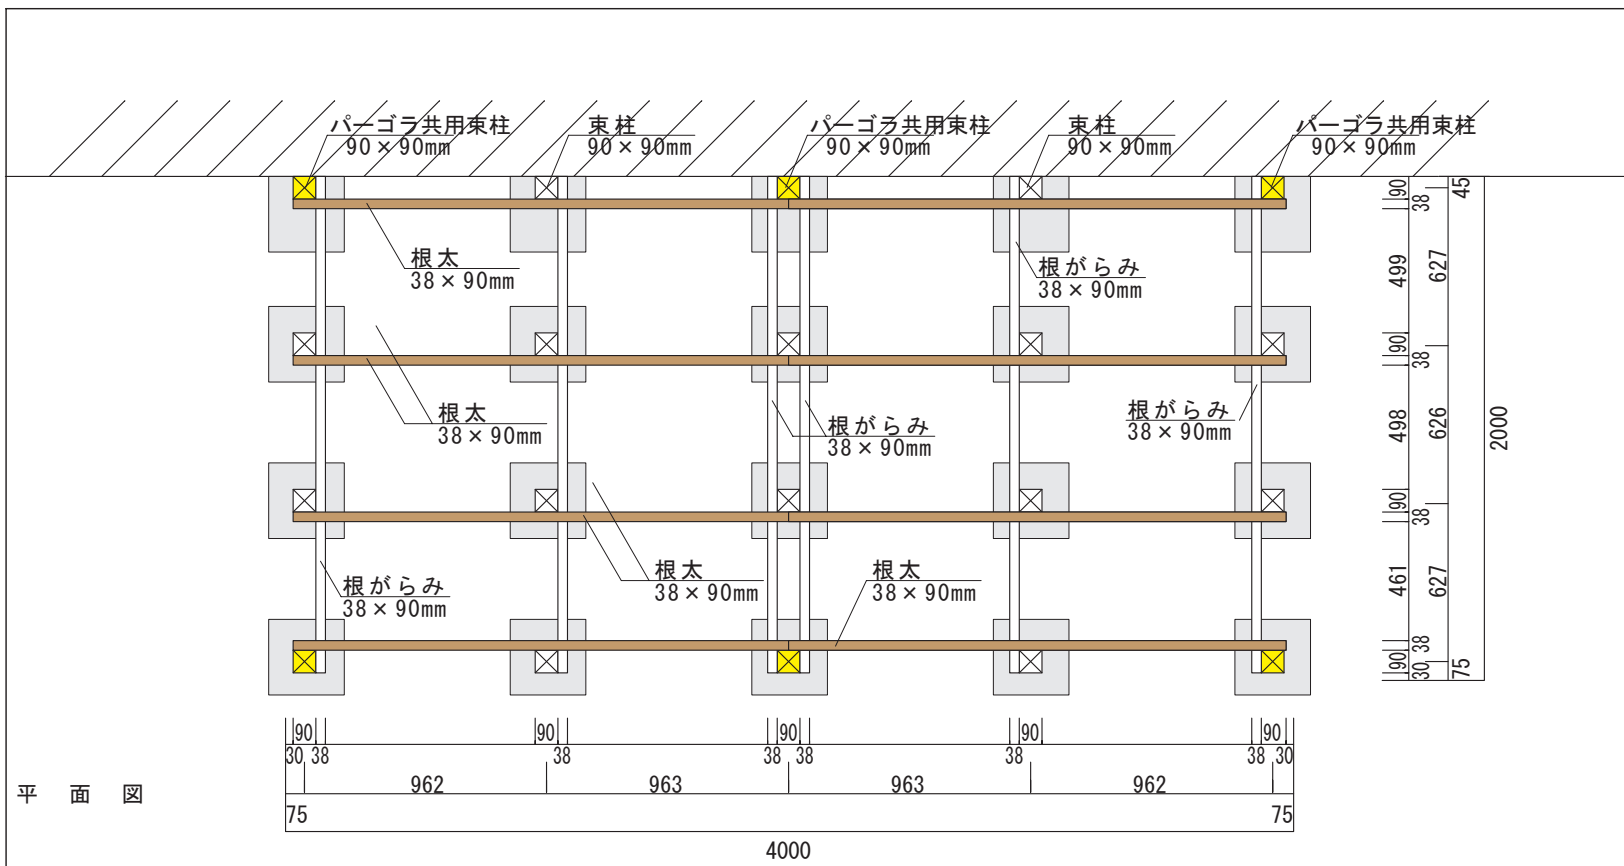


**LIEBE**  
<http://www.1128.jp/>  
 ハードウッドデッキ  
 W4,000×D2,000×H600mm  
 縮尺(S)  
 1 / 30      ご参考図

平面図

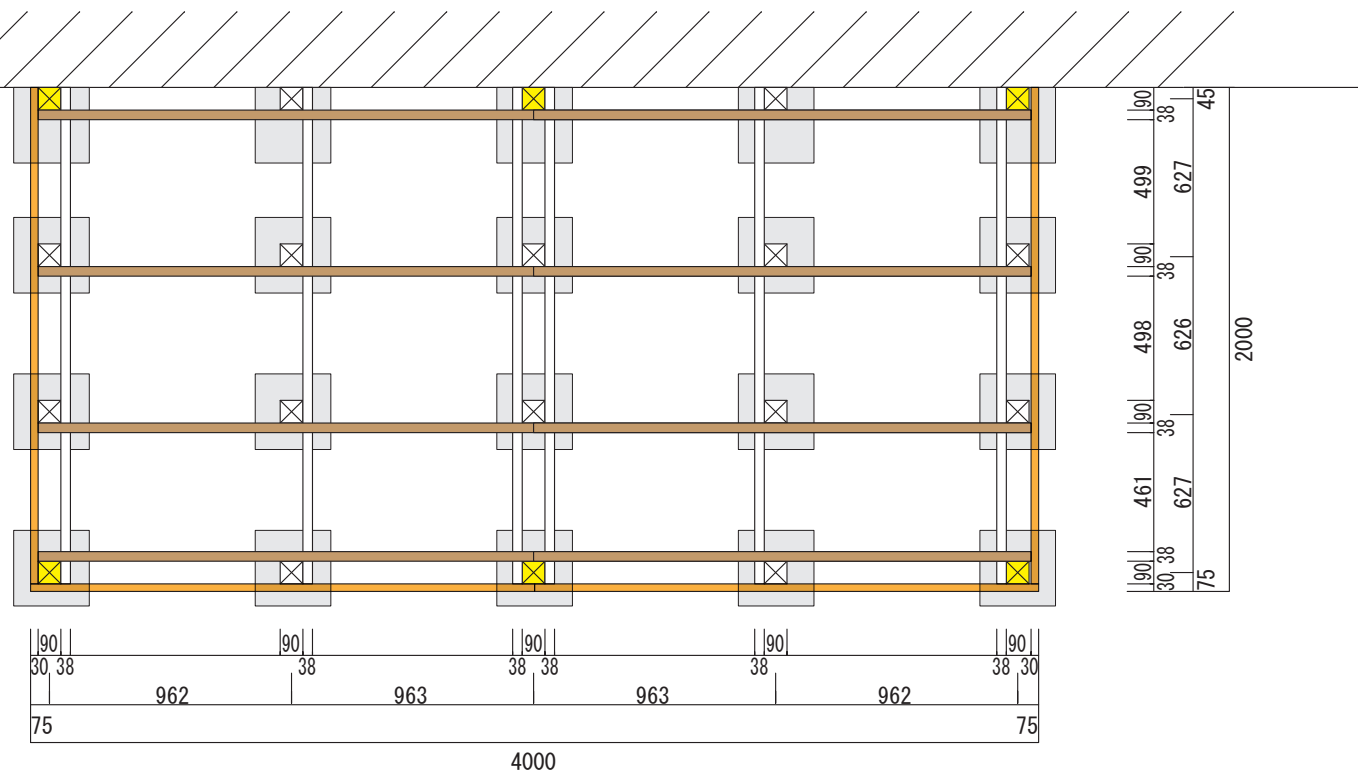


立面図

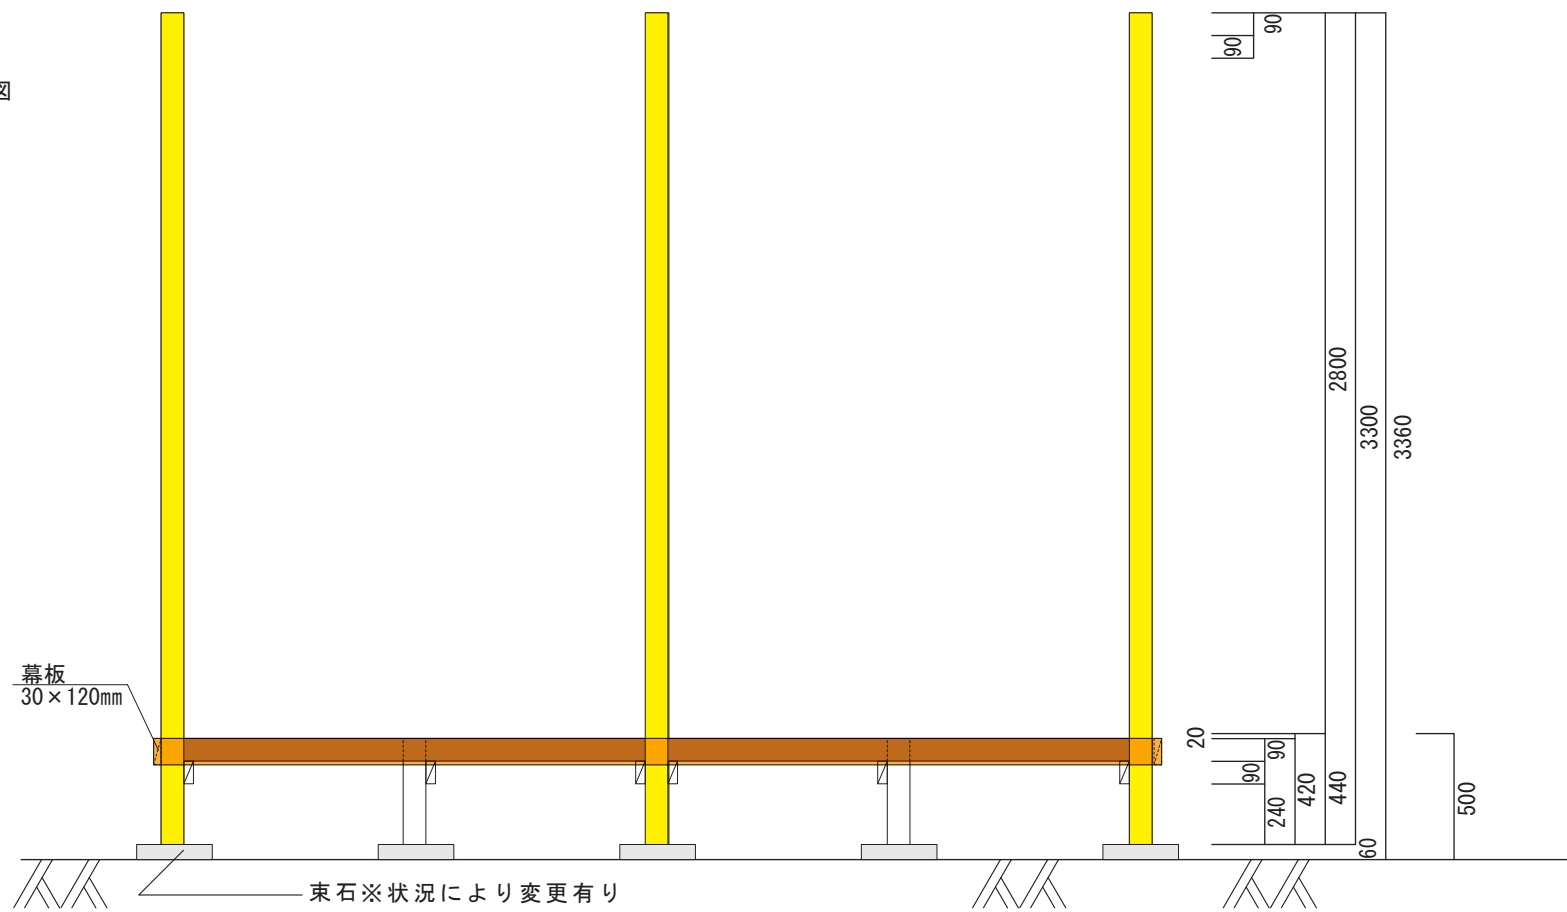


<b>LIEBE</b>	
<a href="http://www.1128.jp/">http://www.1128.jp/</a>	
ハードウッドデッキ	
W4,000×D2,000×H600mm	
縮尺(S)	ご参考図
1 / 30	

平面図

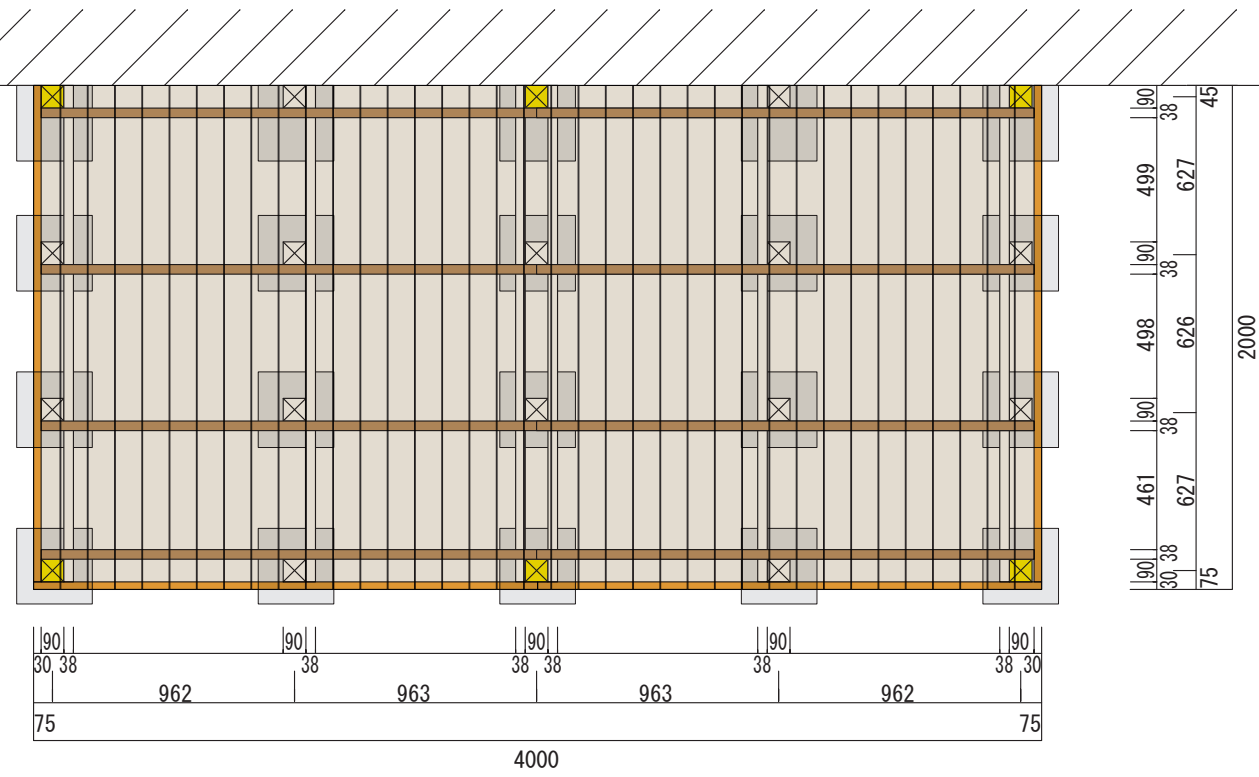


立面図

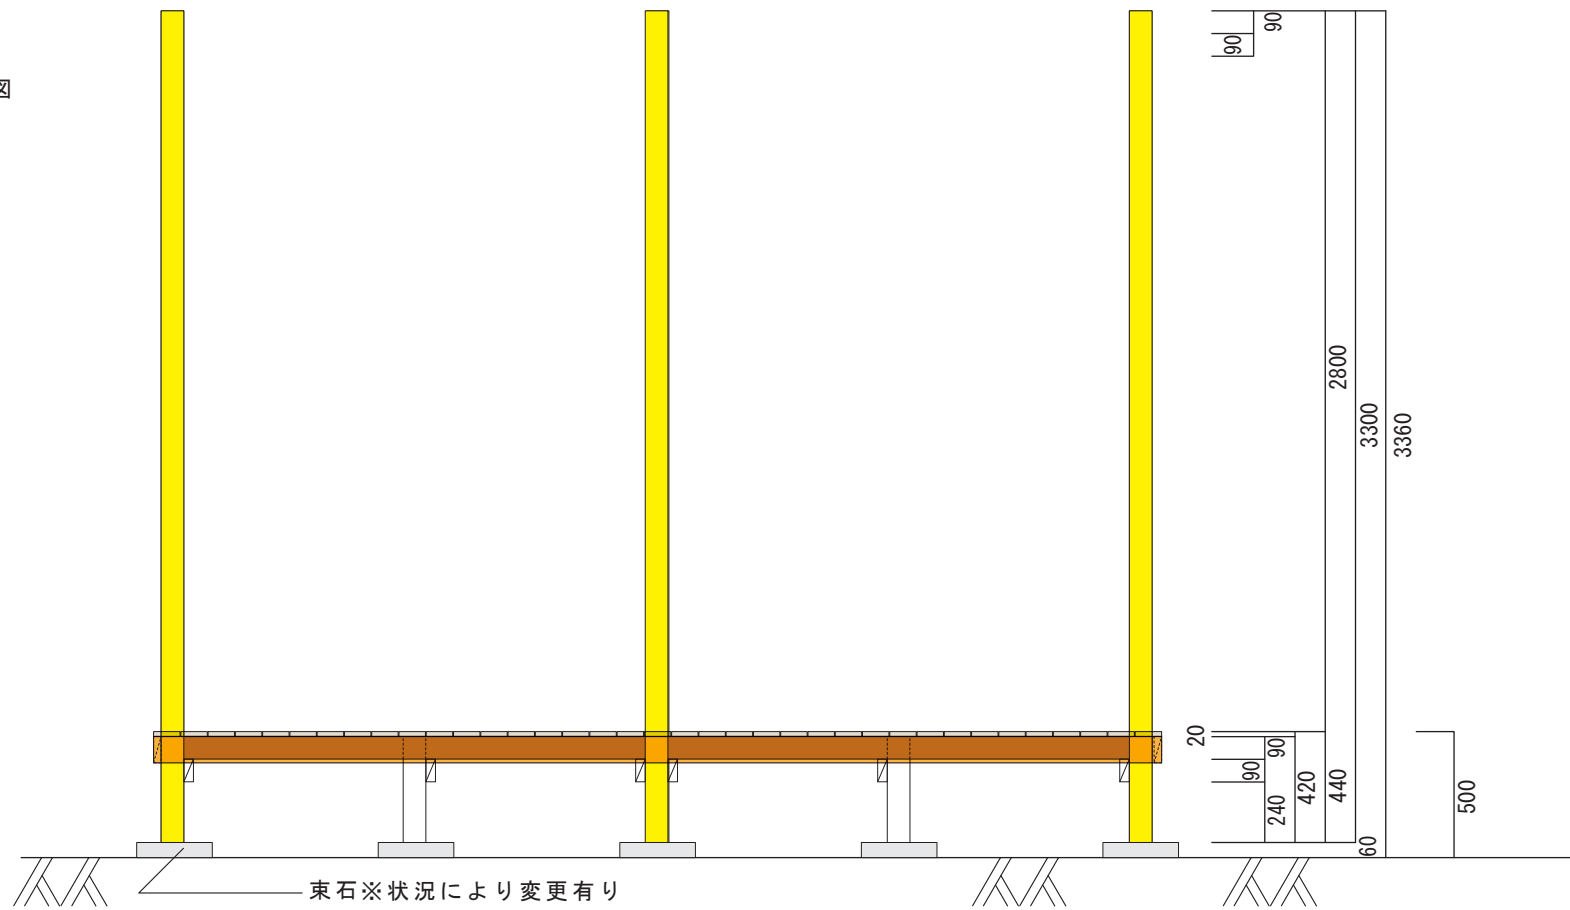


<b>LIEBE</b>	
<a href="http://www.1128.jp/">http://www.1128.jp/</a>	
ハードウッドデッキ	
W4,000×D2,000×H600mm	
縮尺(S)	ご参考図
1 / 30	

平面図

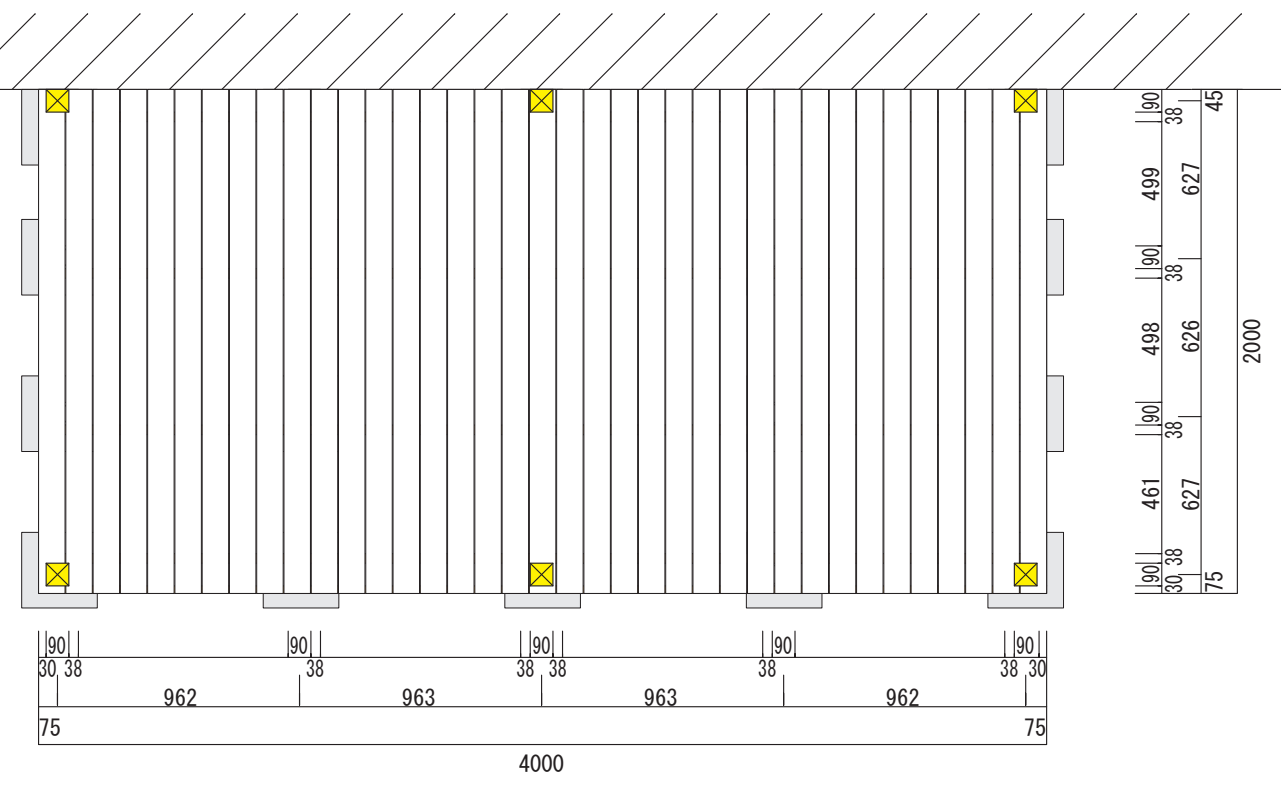


立面図

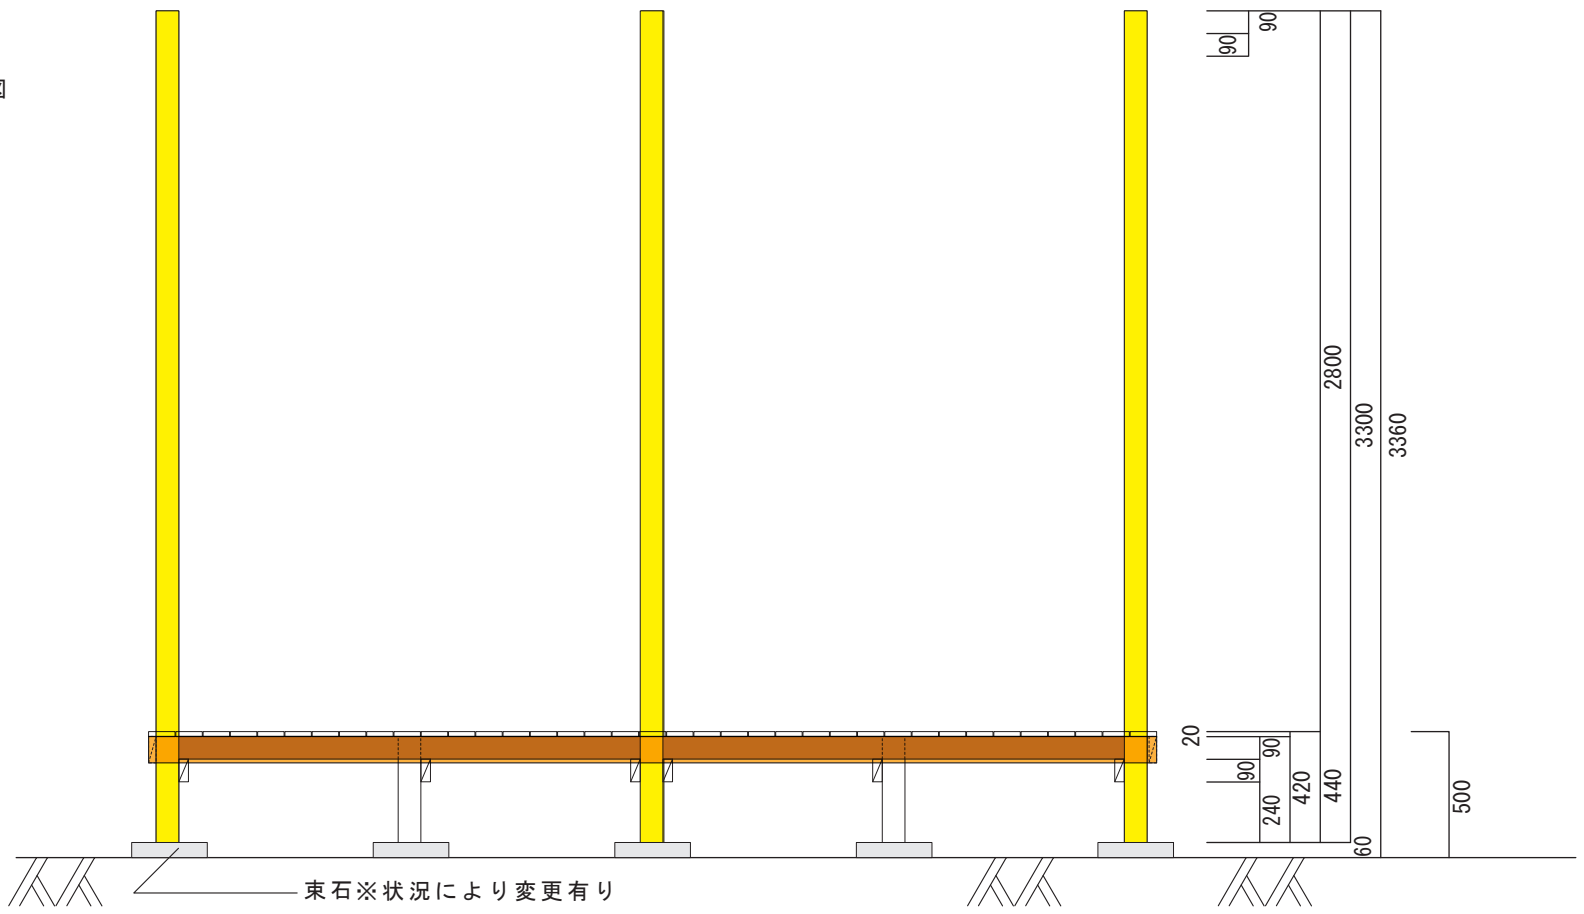


<b>LIEBE</b>	
<a href="http://www.1128.jp/">http://www.1128.jp/</a>	
ハードウッドデッキ	
W4,000×D2,000×H600mm	
縮尺(S)	ご参考図
1 / 30	

平面図

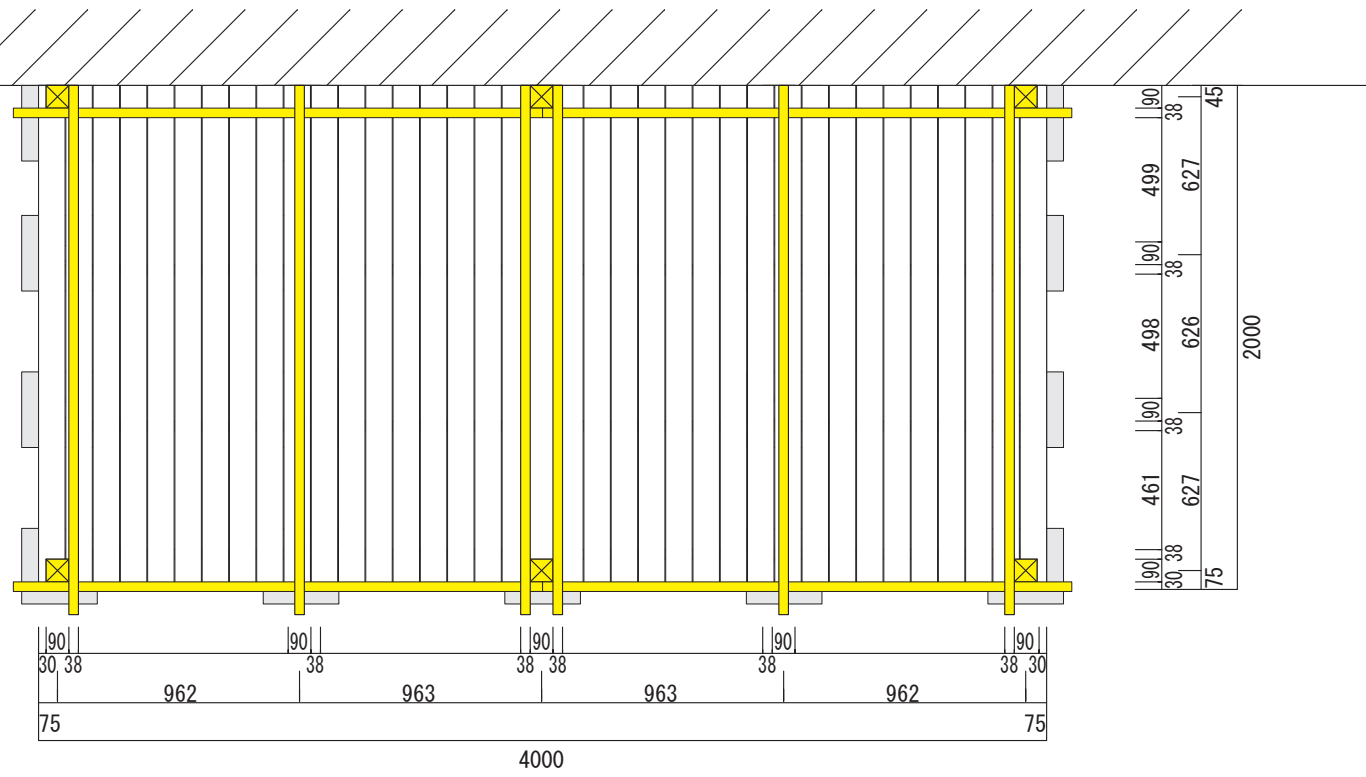

立面図

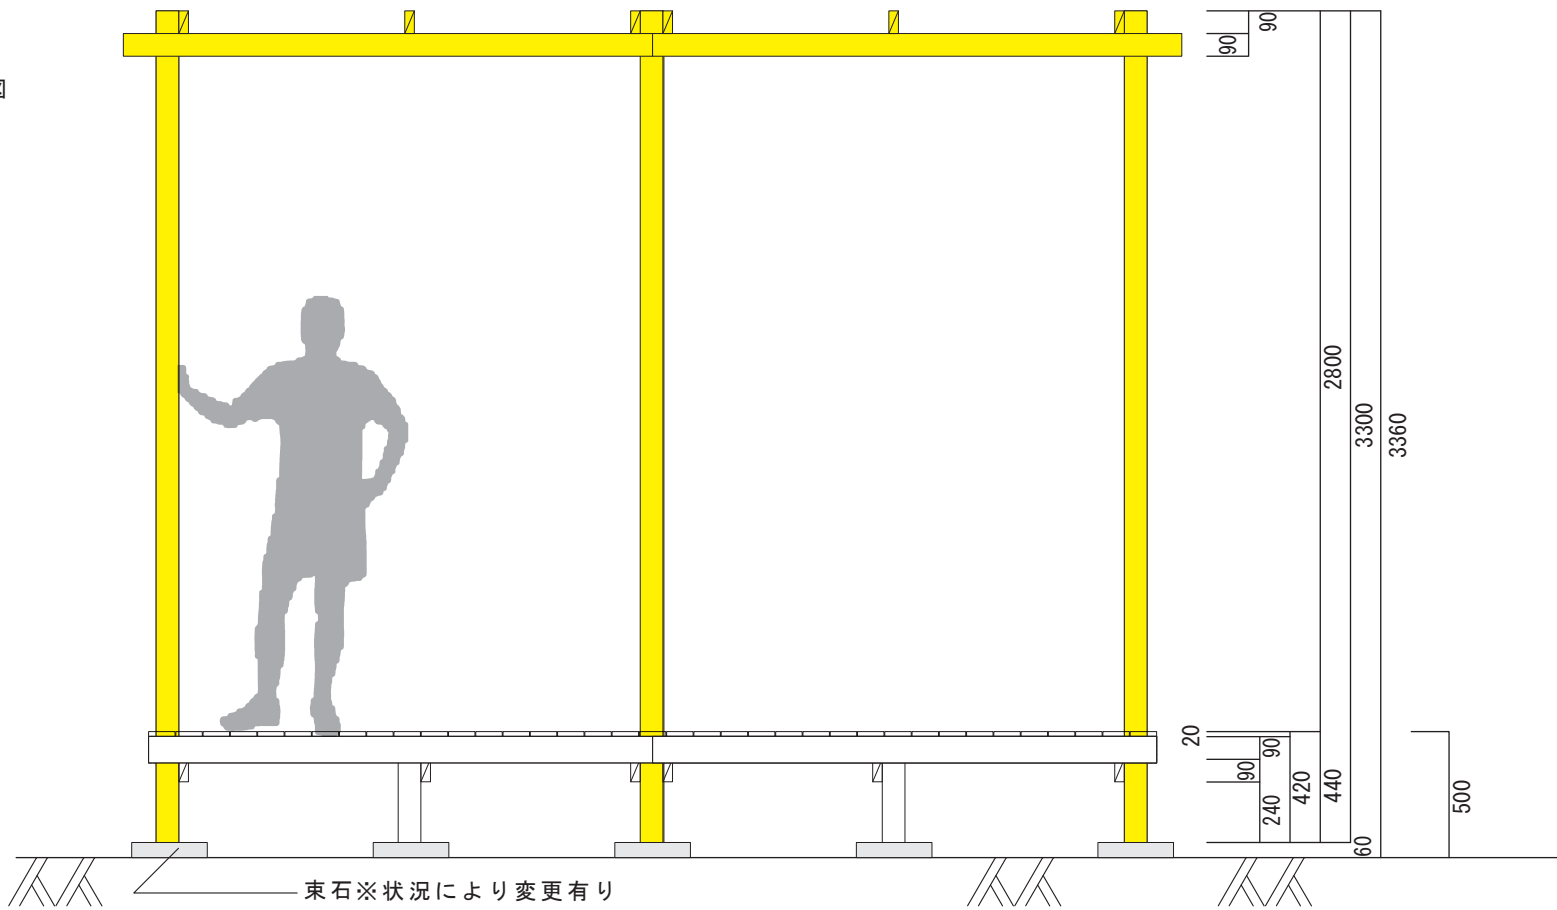

<b>LIEBE</b>	
<a href="http://www.1128.jp/">http://www.1128.jp/</a>	
ハードウッドデッキ	
W4,000×D2,000×H600mm	
縮尺(S)	ご参考図
1 / 30	