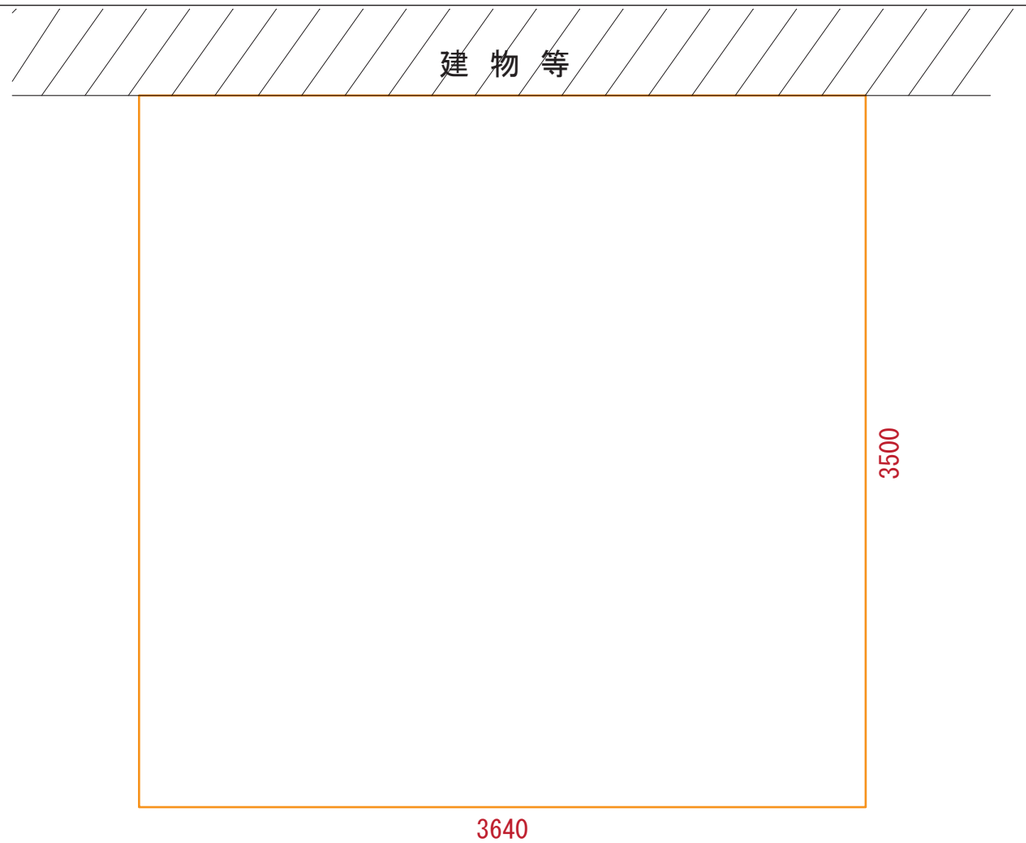

平　面　図

立　面　図

※レイアウト枠

ＬＩＥＢＥ http://www.1128.jp/	
ウッドデッキ 3,500 × 3,640×H400㎜	
縮尺（S）	
１／３０	ご参考図

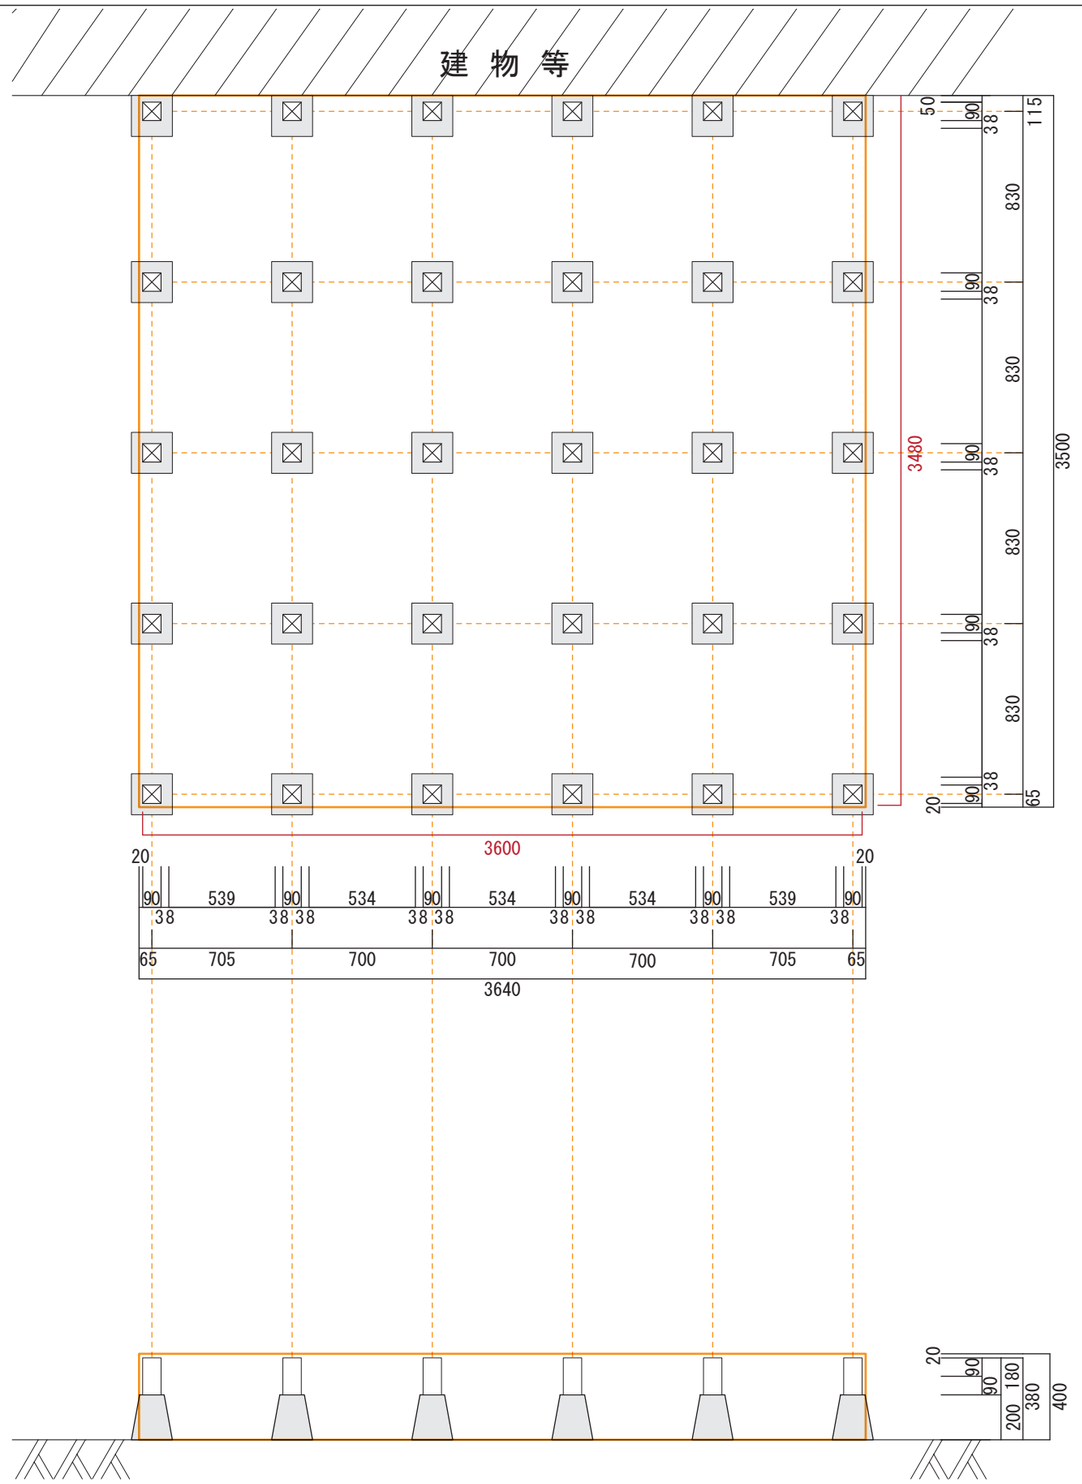

平 面 図

※レイアウト枠

※基礎石・敷石・束柱

LIEBE http://www.1128.jp/	
ウッドデッキ 3,500 × 3,640×H400mm	
縮尺(S)	
１／３０	ご参考図

平　面　図

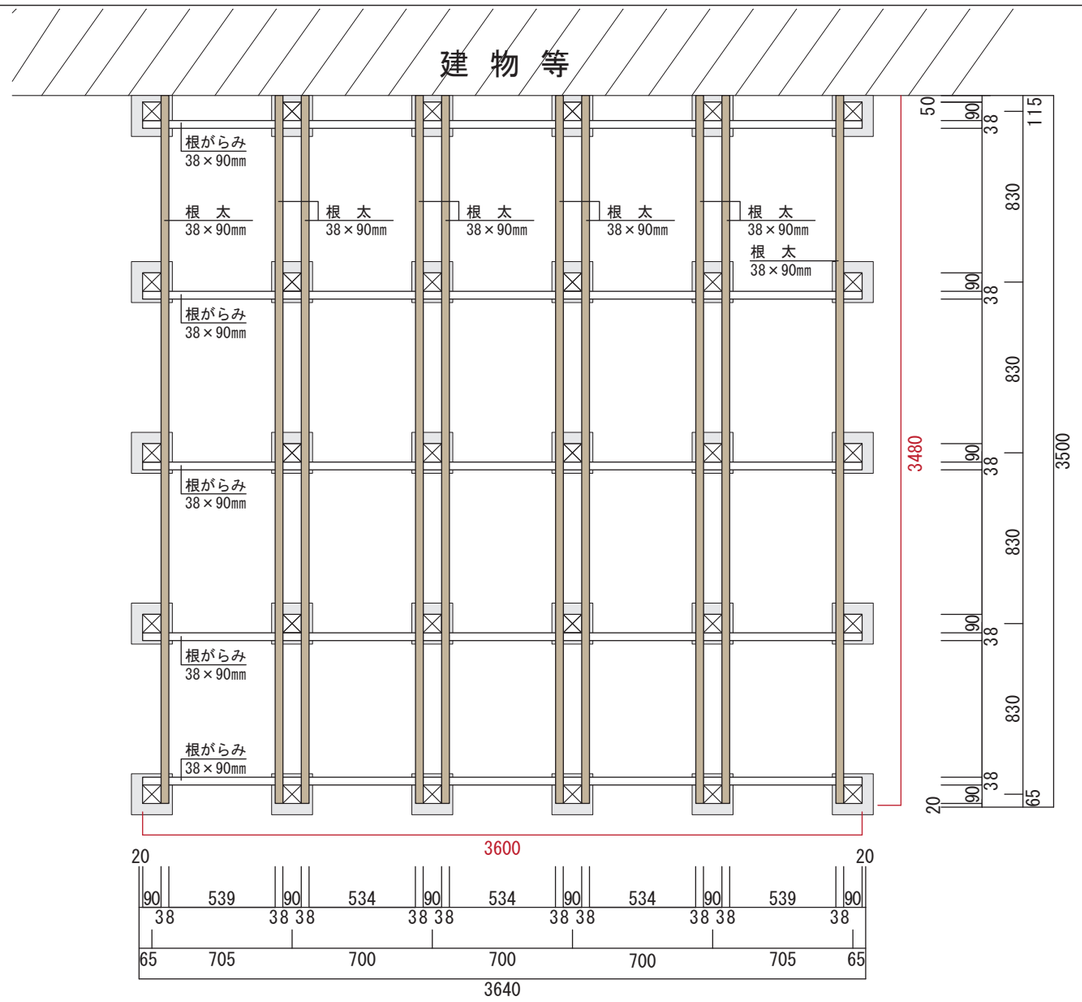

立　面　図

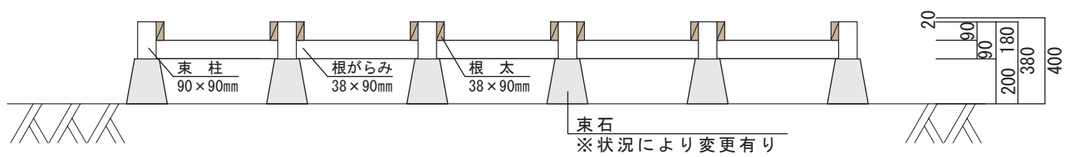

※構造:根太・根がらみ

ＬＩＥＢＥ http://www.1128.jp/	
ウッドデッキ 3,500 × 3,640×H400mm	
縮尺(S)	
１／３０	ご参考図

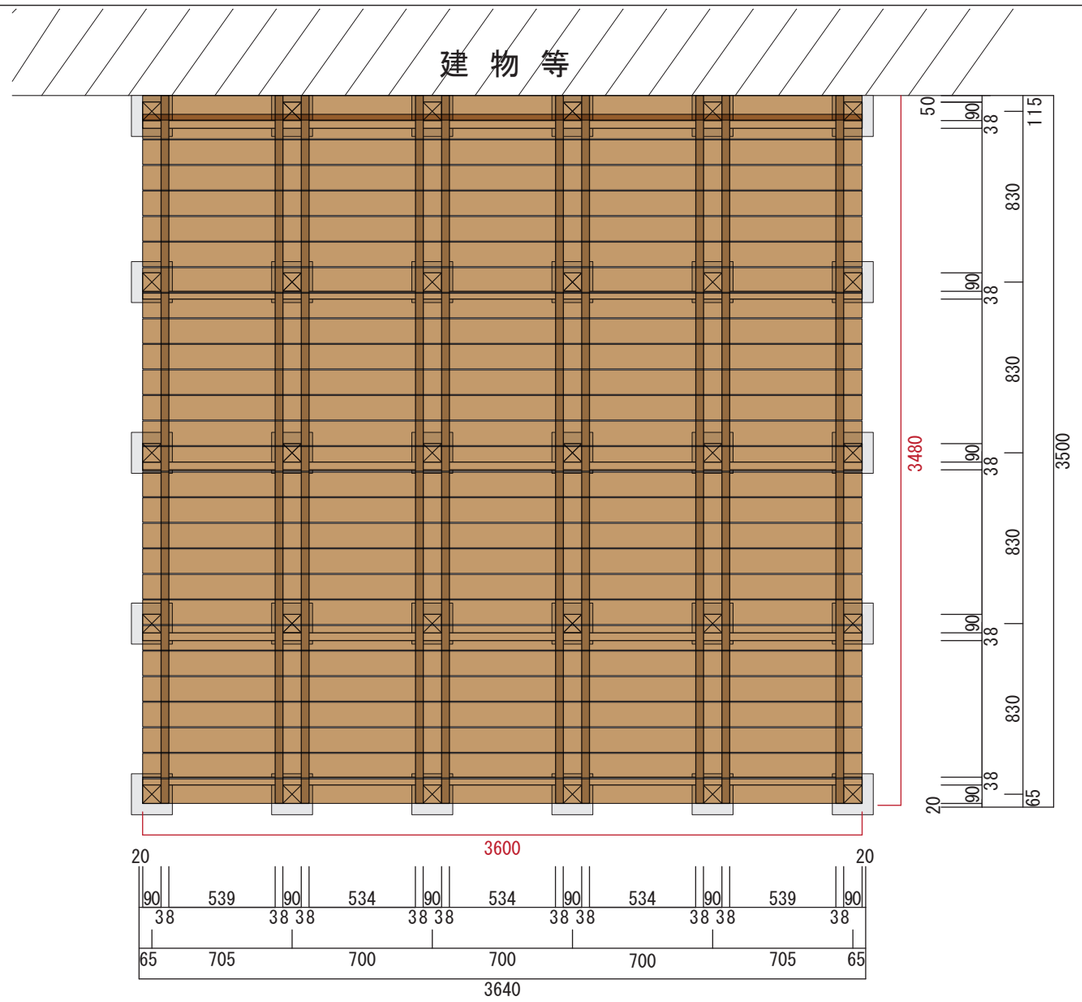

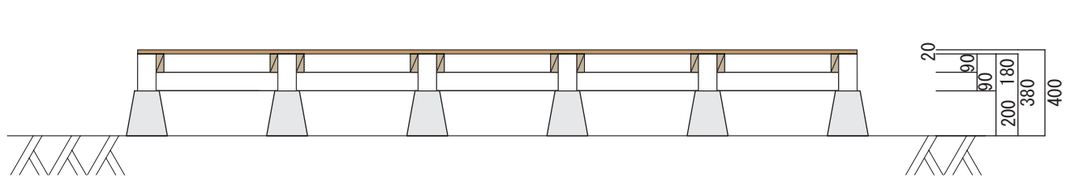

※床材割付

ＬＩＥＢＥ http://www.1128.jp/	
ウッドデッキ 3,500 × 3,640×H400㎜	
縮尺(S)	
１／３０	ご参考図

平　面　図

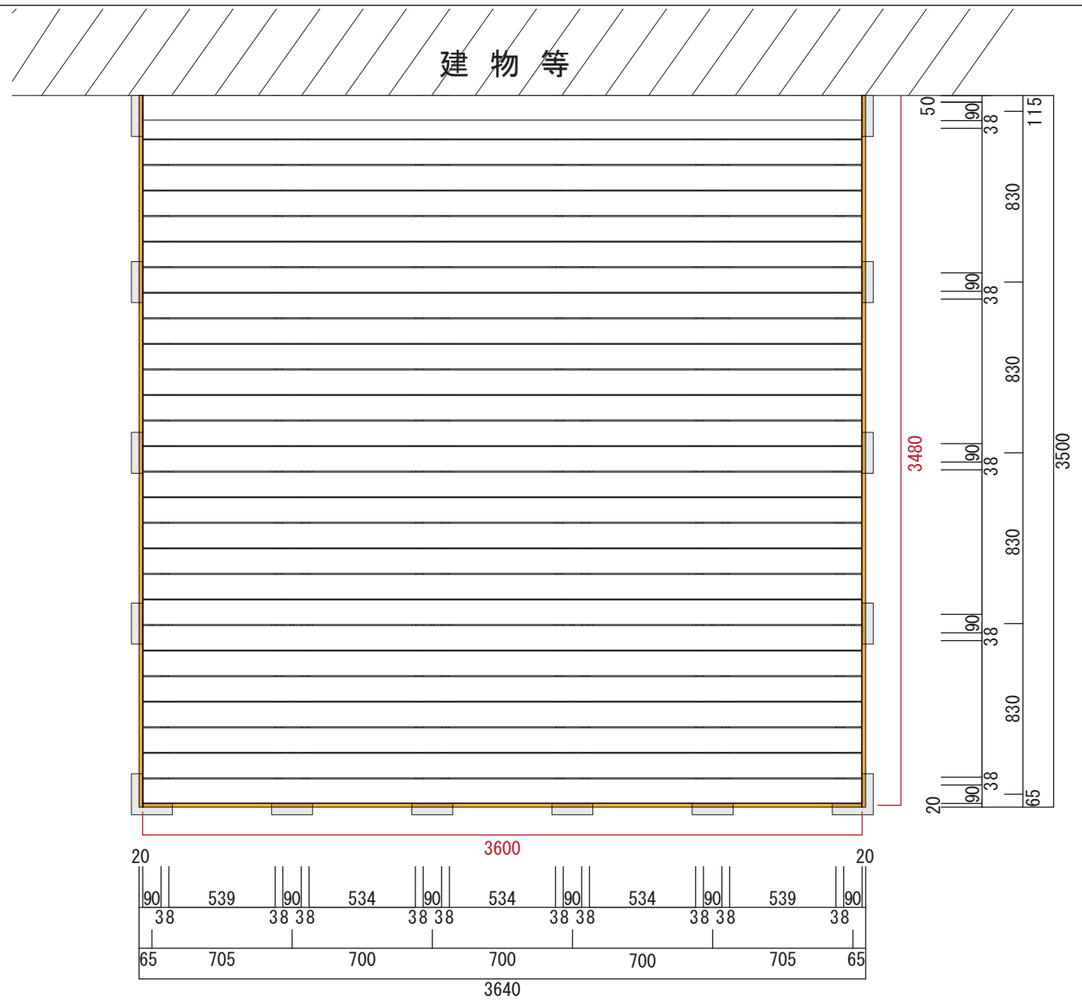

立　面　図

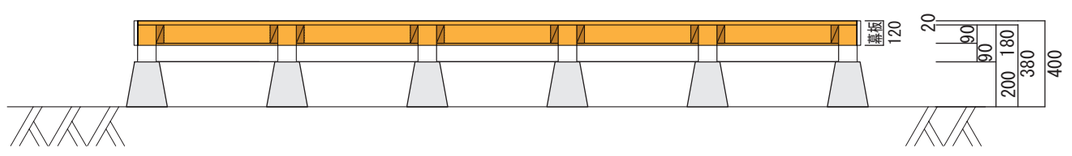

※幕板

LIEBE http://www.1128.jp/	
ウッドデッキ 3,500 × 3,640×H400mm	
縮尺(S)	
１／３０	ご参考図

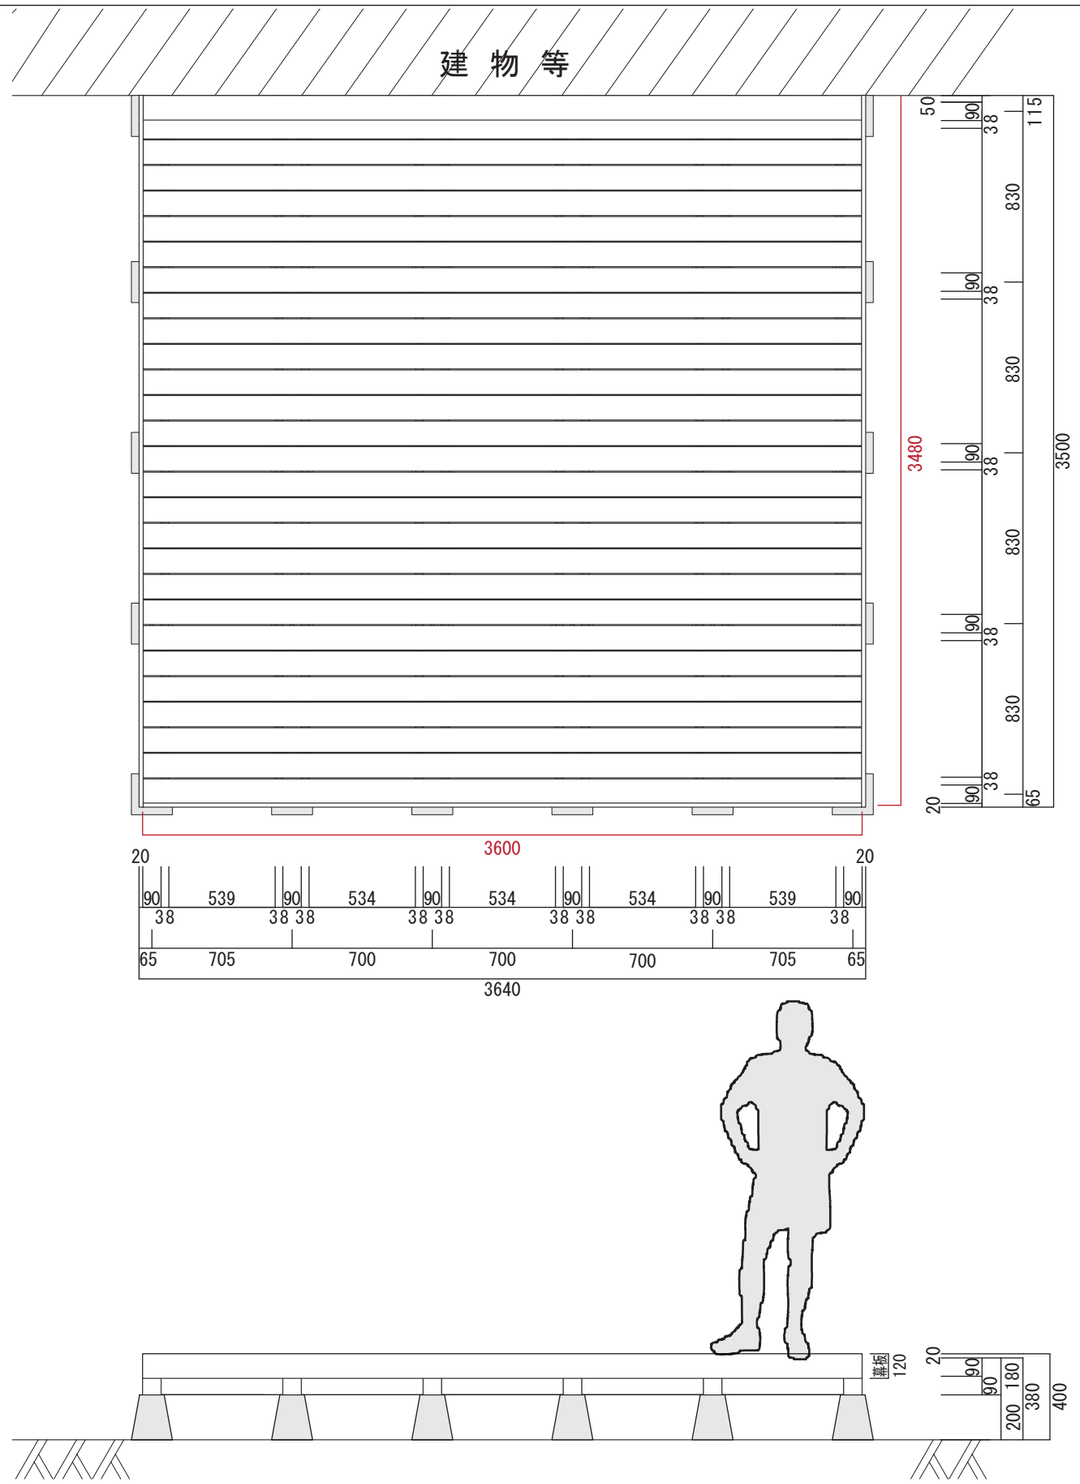

平面図

立面図

※ウッドデッキ仕上りイメージ

LIEBE http://www.1128.jp/	
ウッドデッキ 3,500 × 3,640×H400mm	
縮尺(S)	
１／３０	ご参考図