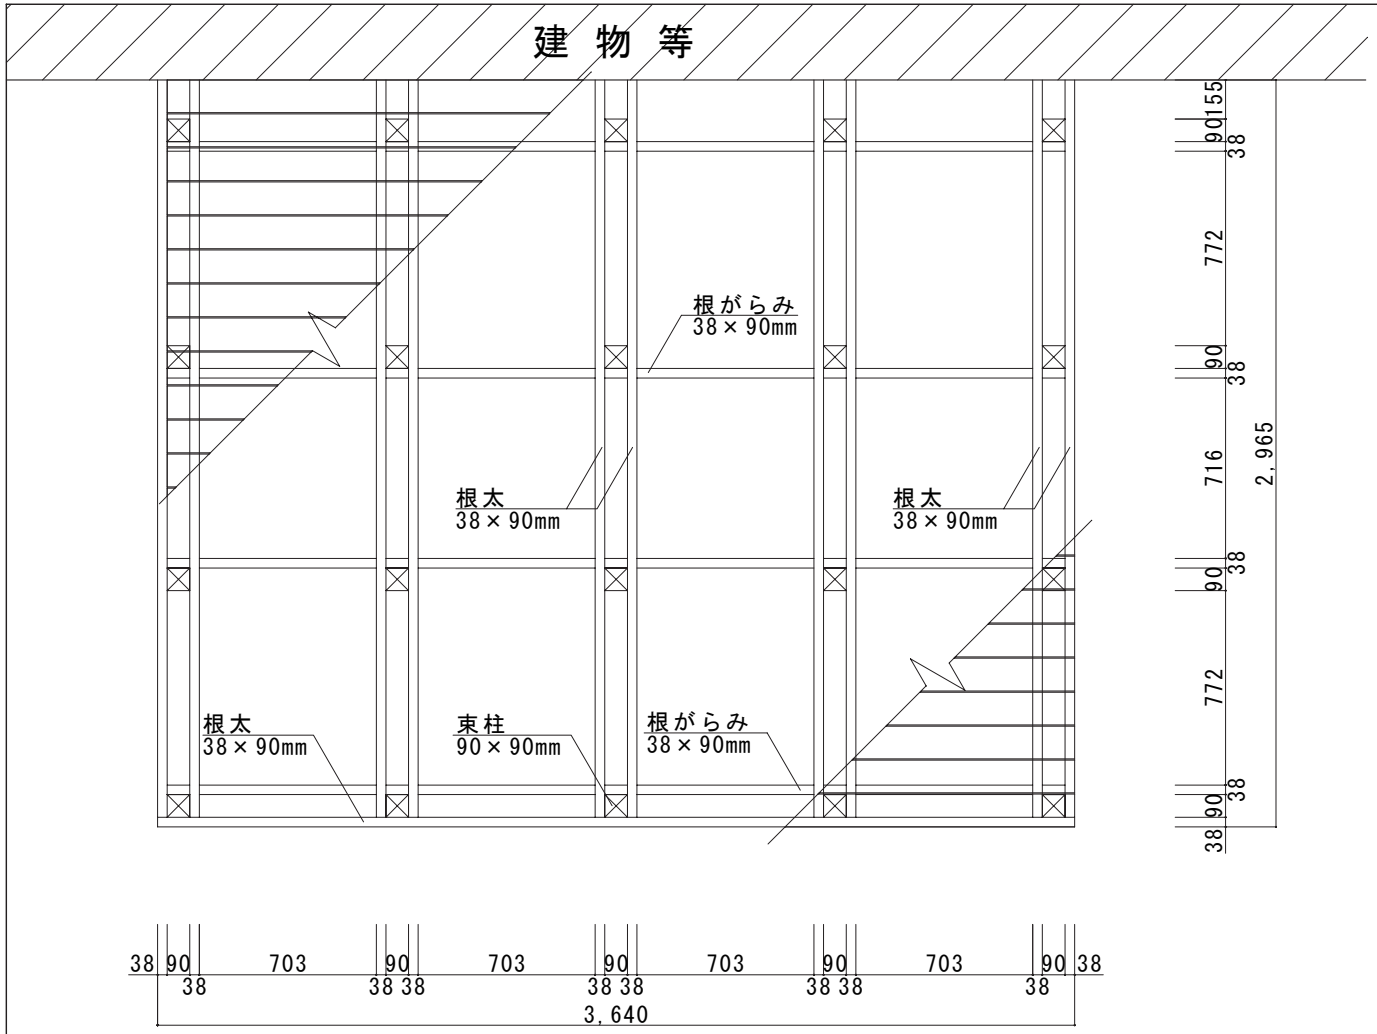

平面図

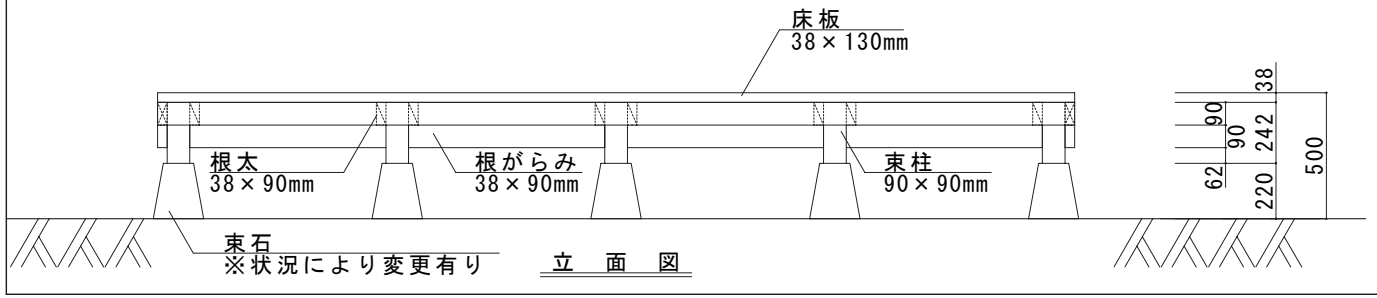

立面図

材料一覧表

名称	品番	ｻｲｽﾞ(mm)	長さ(mm)	数量
床材	WDEC-004	38×130	4,000	22
根太	WDEC-002	38×90	4,000	5
根がらみ	WDEC-001	38×90	3,000	10
束柱	WDEC-005	90×90	3,000	3
束石	WDM-001	90角用		20

備考

※デッキ高が、H=500mmの場合となります。

※床材は5mmの隙間で貼ってありますが、調整が必要となる場合があります。

※参考図面として幅広い用途でご利用下さい。

ウッドデッキ作成必須アイテムパック

名称	品番	ｻｲｽﾞ(mm)	容量	数量
錐込隊長	CS-010	4.5*51	300本入	1
錐込隊長	CS-011	4.5*65	250本入	1
皿取錐ｾｯﾄ	GK-001	3.5×10	働き50mm	1
替え錐	WDCP-043	3.5×10	働き50mm	1
ｽｰﾊﾟｰｳｯﾄﾞｽﾃｲﾝ			4L缶	1

LIEBE
http://www.1128.jp/

ウッドデッキ エコアコール
3,000×3,600 mm

縮尺(S)
1／30