



建 物 等

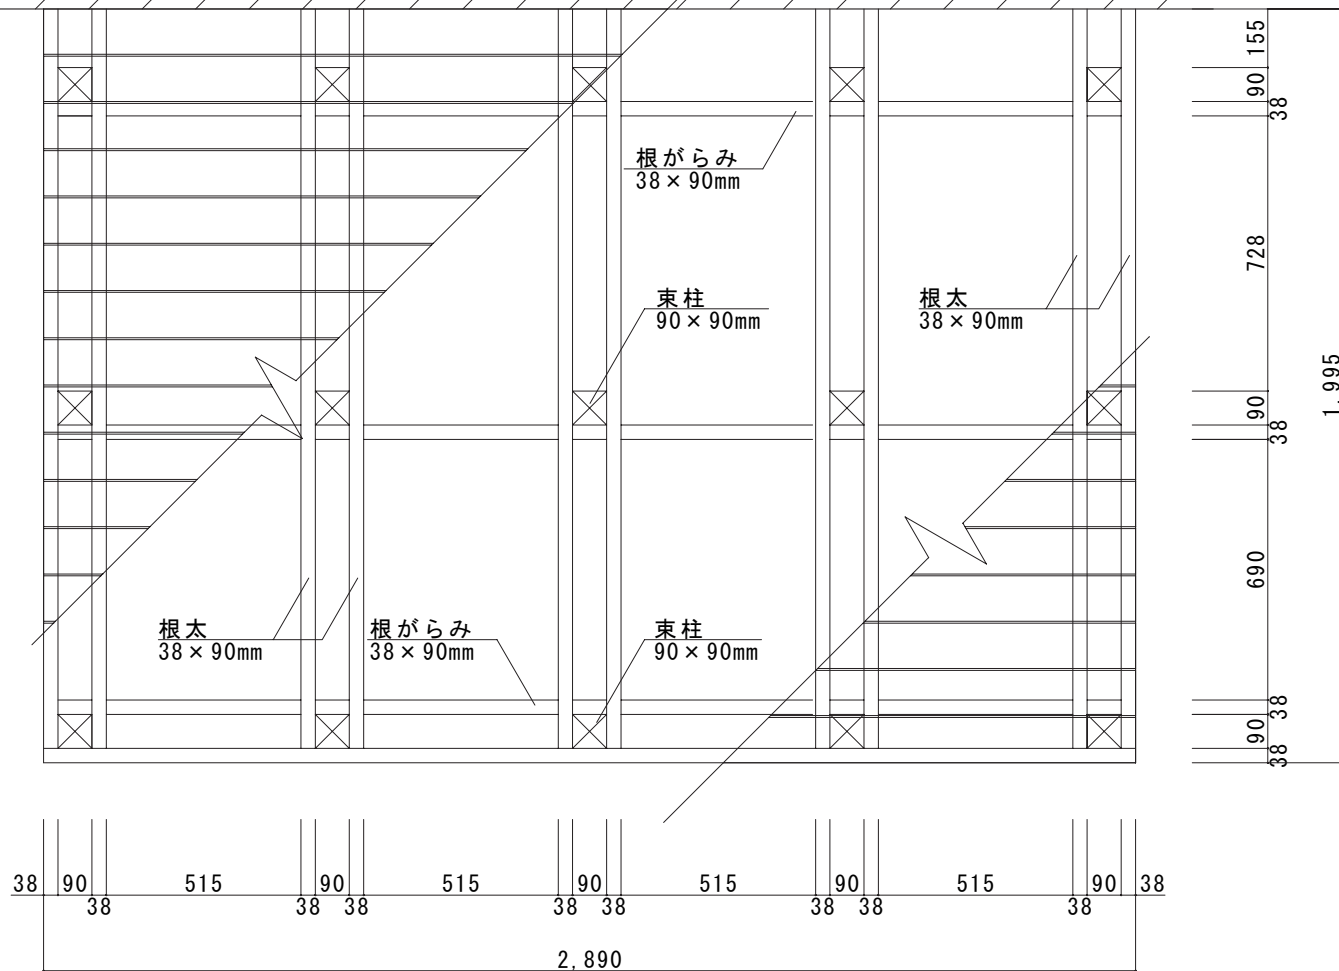

平 面 図

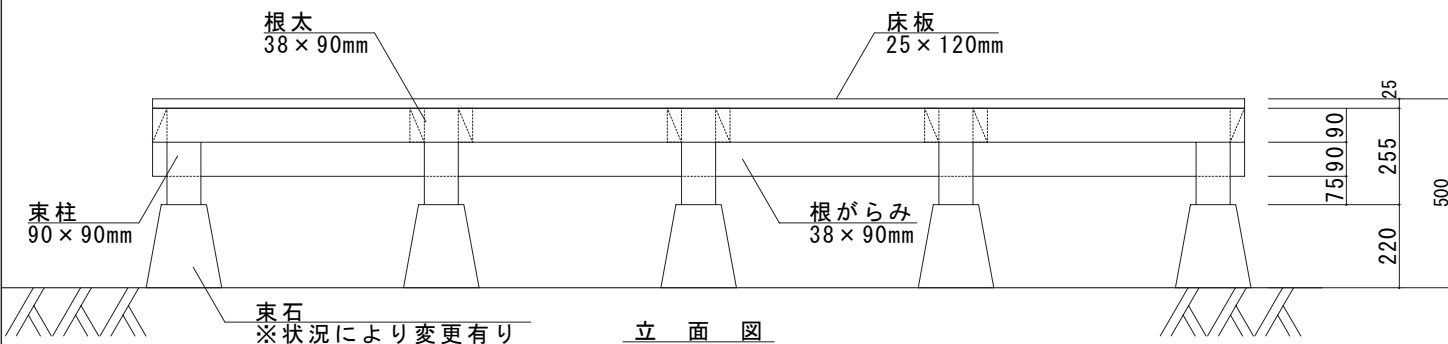

立 面 図

材 料 一 覧 表

名 称	品 番	サイズ (mm)	長さ (mm)	数量
床材	WDCP-038	25×120	2,900	16
根太	WDCP-023	38×90	2,900	4
根がらみ	WDCP-054	38×90	2,100	10
束柱	WDCP-012	90×90	2,900	1
	WDCP-013	90×90	2,100	1
束石	WDM-001	90角用		15
備 考				
※デッキ高が、H=500mmの場合となります。				
※床材は5mmの隙間で貼ってありますが、調整が必要となる場合があります。				
※参考図面として幅広い用途でご利用下さい。				

ウツドデッキ作成必須アイテムパック

名 称	品 番	サイズ (mm)	容 量	数量
錐込隊長	CS-010	4.5*51	300本入	1
錐込隊長	CS-011	4.5*65	250本入	1
皿取錐セット	GK-001	3.5×10	働き50mm	1
替え錐	GK-003	3.5×10	働き50mm	1
スーパ-ウツド スチン			4L缶	1

**L I E B E**

<http://www.1128.jp/>

ウツドデッキ サイプレス  
2,000 × 2,900 mm

縮尺 (S)

1 / 2 0