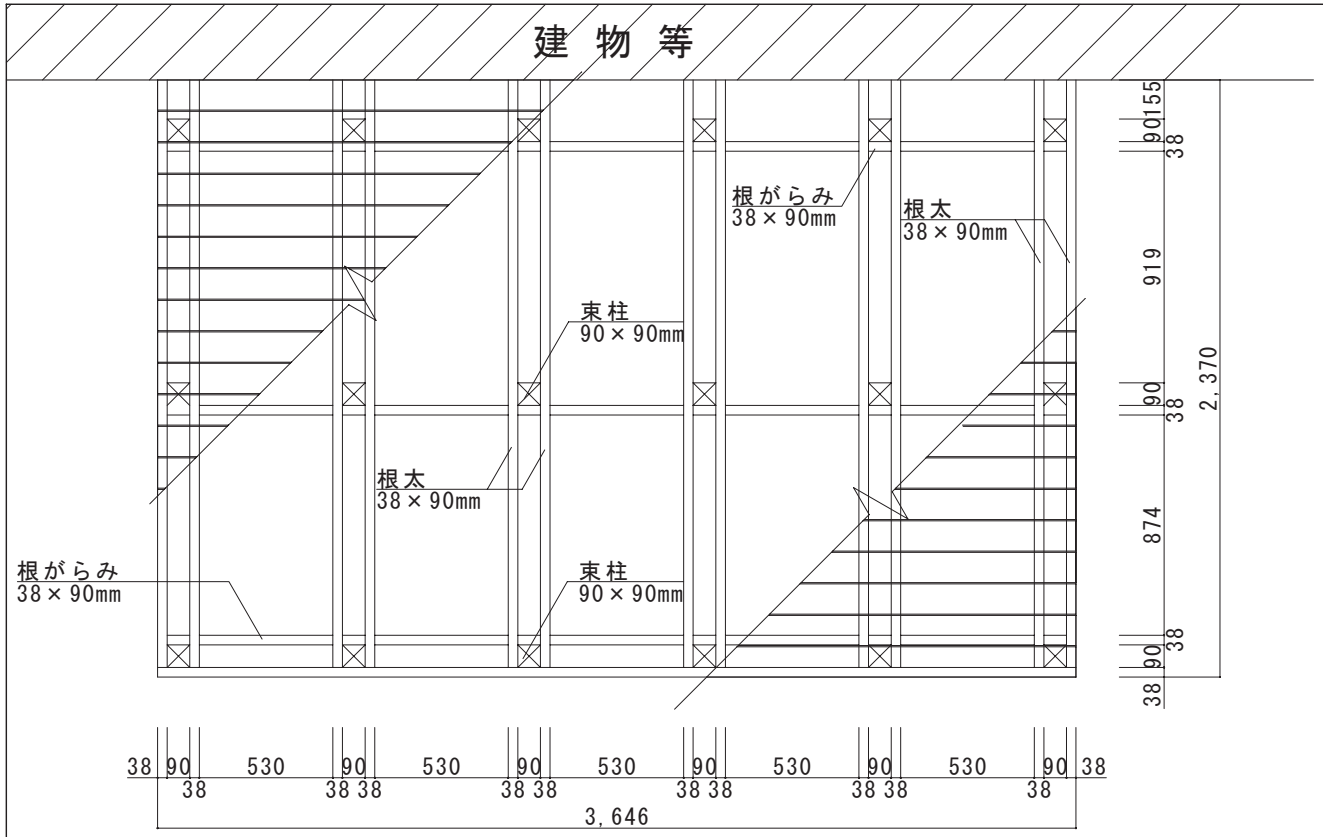

平　面　図

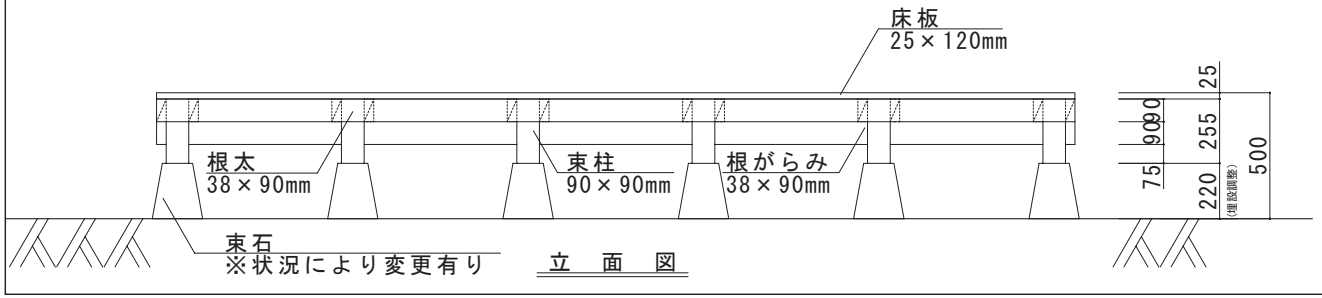

立　面　図

材　料　一　覧　表

名　称	品　番	ｻｲｽﾞ(mm)	長さ(mm)	数量
床材	WDCP-037	25×120	3,900	19
根太	WDCP-022	38×90	3,900	4
根がらみ	WDCP-023	38×90	2,900	12
束柱	WDCP-012	90×90	2,900	2
束石	WDM-018	90角用		18

備　考

※デッキ高が、H=500mmの場合となります。

※床材は5mmの隙間で貼ってありますが、調整が必要となる場合があります。

※参考図面として幅広い用途でご利用下さい。

ウッドデッキ作成必須アイテムパック

名　称	品　番	ｻｲｽﾞ(mm)	容　量	数量
錐込隊長	CS-010	4.5*51	300本入	1
錐込隊長	CS-011	4.5*65	250本入	1
皿取錐ｾｯﾄ	GK-031	3.5×105	働き50~75mm	1
替え錐	GK-035	3.5×105	働き50~75mm	1
ウッドステインプロ			4L缶	1

リーベ https://www.1128.jp

ウッドデッキ サイプレス
2,400 × 3,600 mm

縮尺(S)
1／30