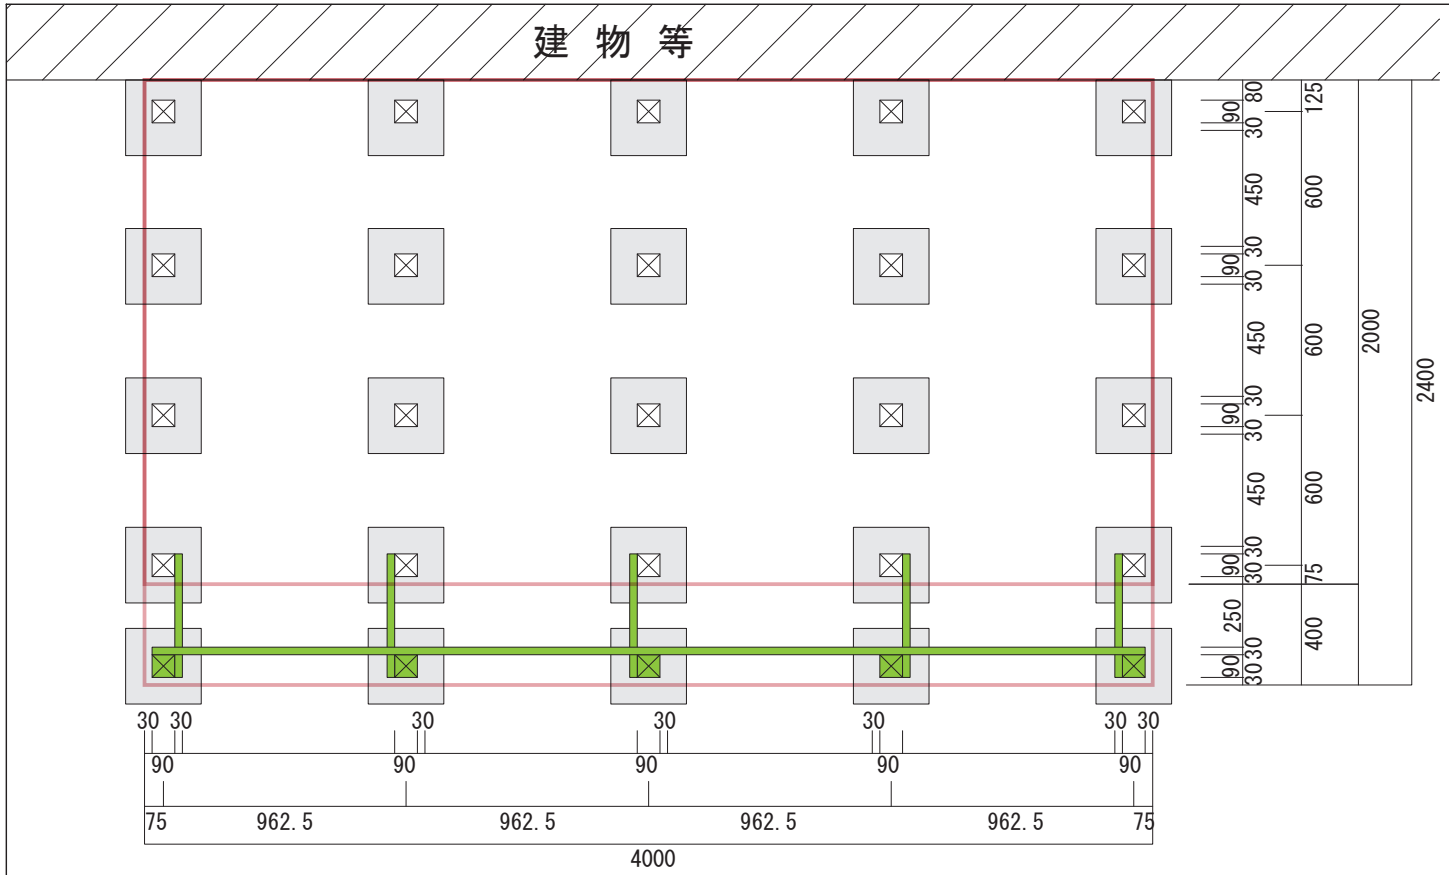


平 面 図

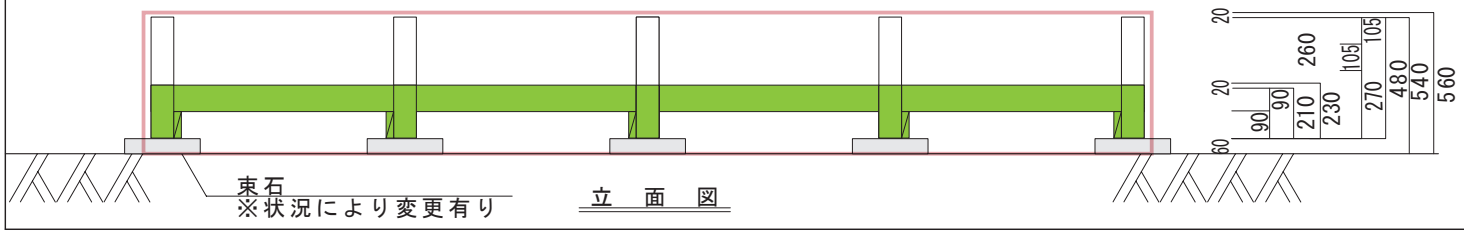


立 面 図

※施工レイアウト枠
※構造1ステップ・基礎・敷石

| | |
|---|---|
| ＬＩＥＢＥ<br>http://www.1128.jp/ | |
| ウッドデッキ　ハードウッド<br>4,000 × 2,400 mm | |
| 縮尺(S)<br>１／３０ | ご参考図 |

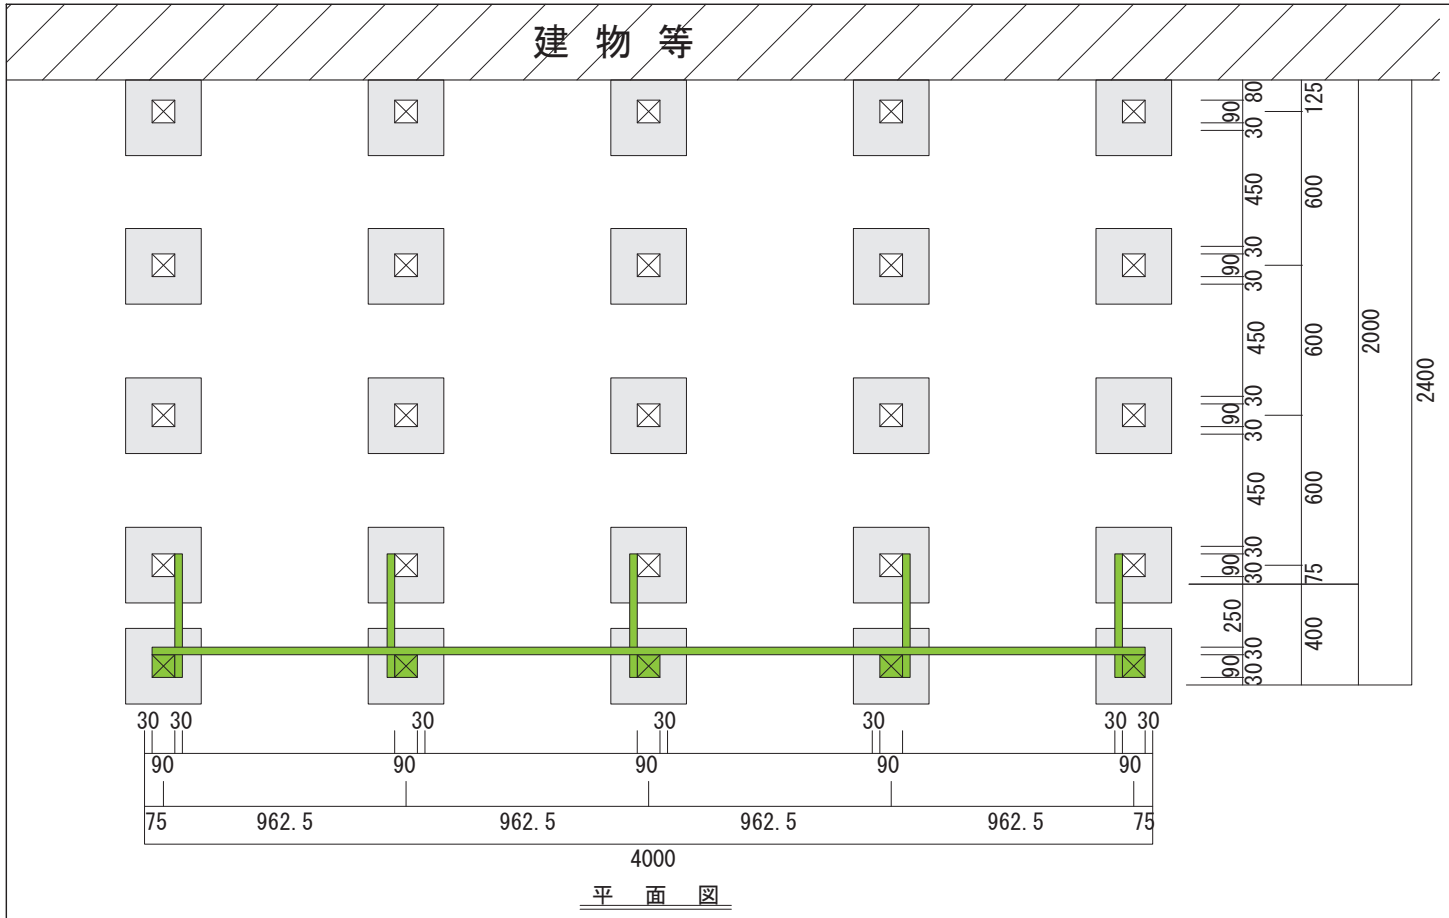


平 面 図

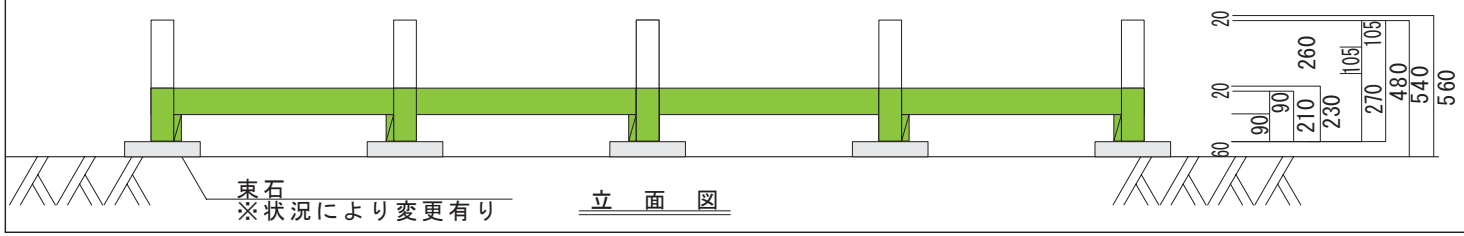


立 面 図

※構造1ステップ・基礎・敷石

| | |
|---|---|
| ＬＩＥＢＥ<br>http://www.1128.jp/ | |
| ウッドデッキ　ハードウッド<br>4,000 × 2,400 mm | |
| 縮尺(S)<br>１／３０ | ご参考図 |

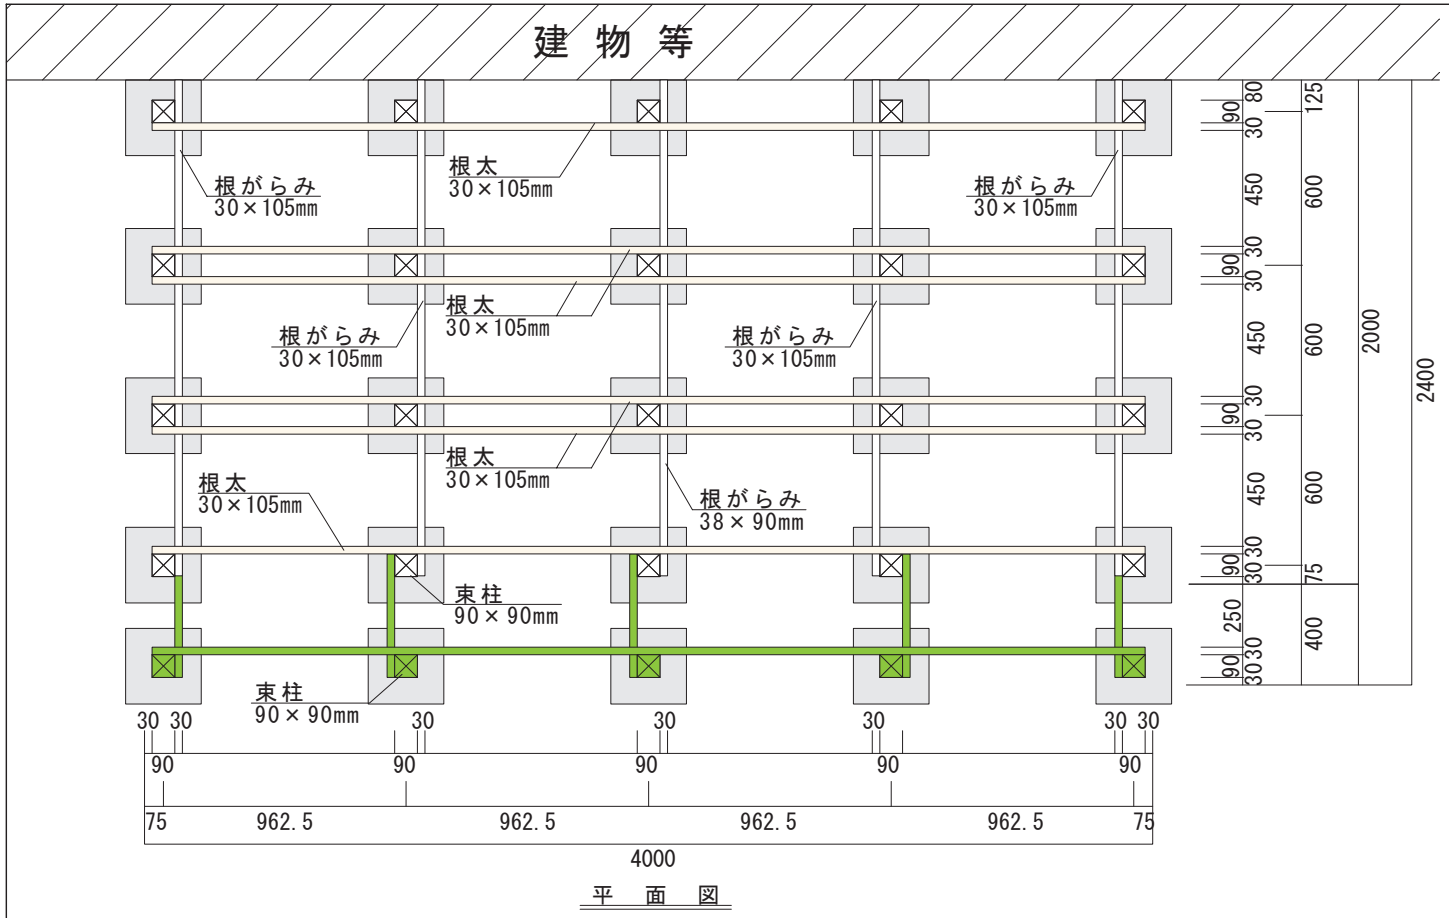


平 面 図

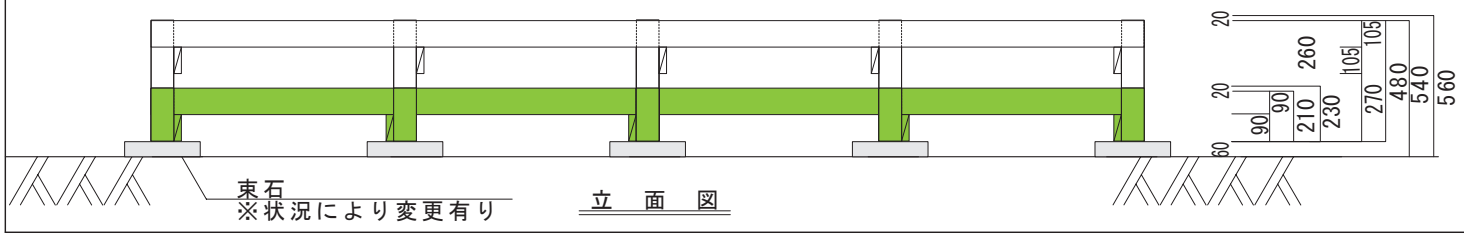


立 面 図

※構造2ウッドデッキ

| | |
|---|---|
| ＬＩＥＢＥ<br>http://www.1128.jp/ | |
| ウッドデッキ　ハードウッド<br>4,000 × 2,400 mm | |
| 縮尺(S) | |
| １／３０ | ↔参考図 |

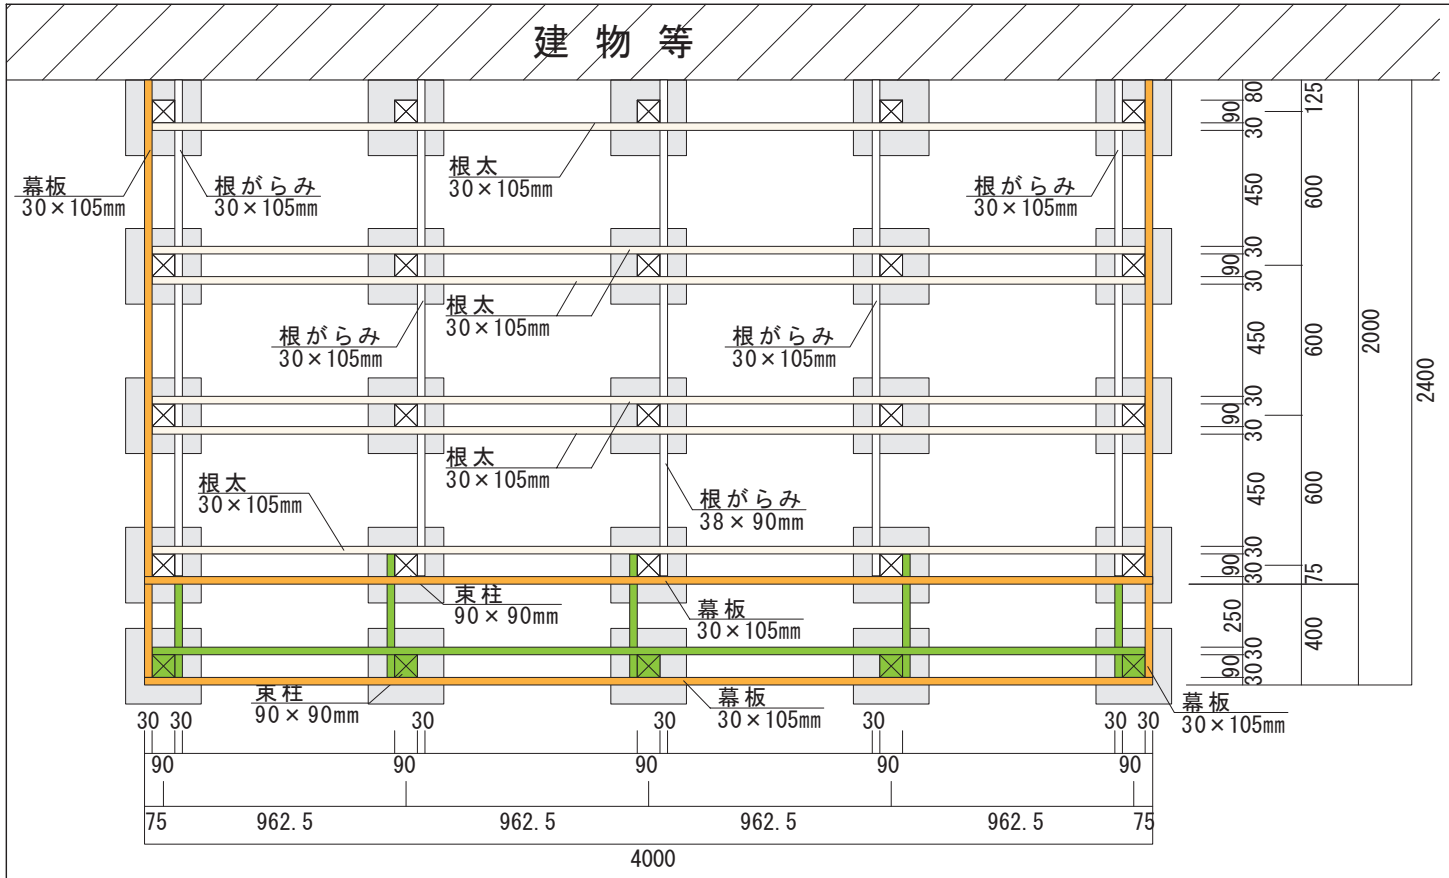


平　面　図

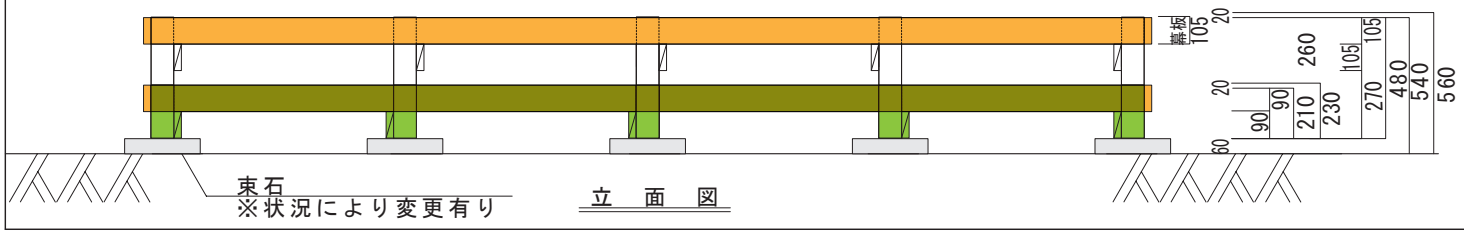


立　面　図

※幕板

| | |
|---|---|
| ＬＩＥＢＥ<br>http://www.1128.jp/ | |
| ウッドデッキ　ハードウッド<br>4,000 × 2,400 mm | |
| 縮尺(S) | |
| １／３０ | ↔参考図 |

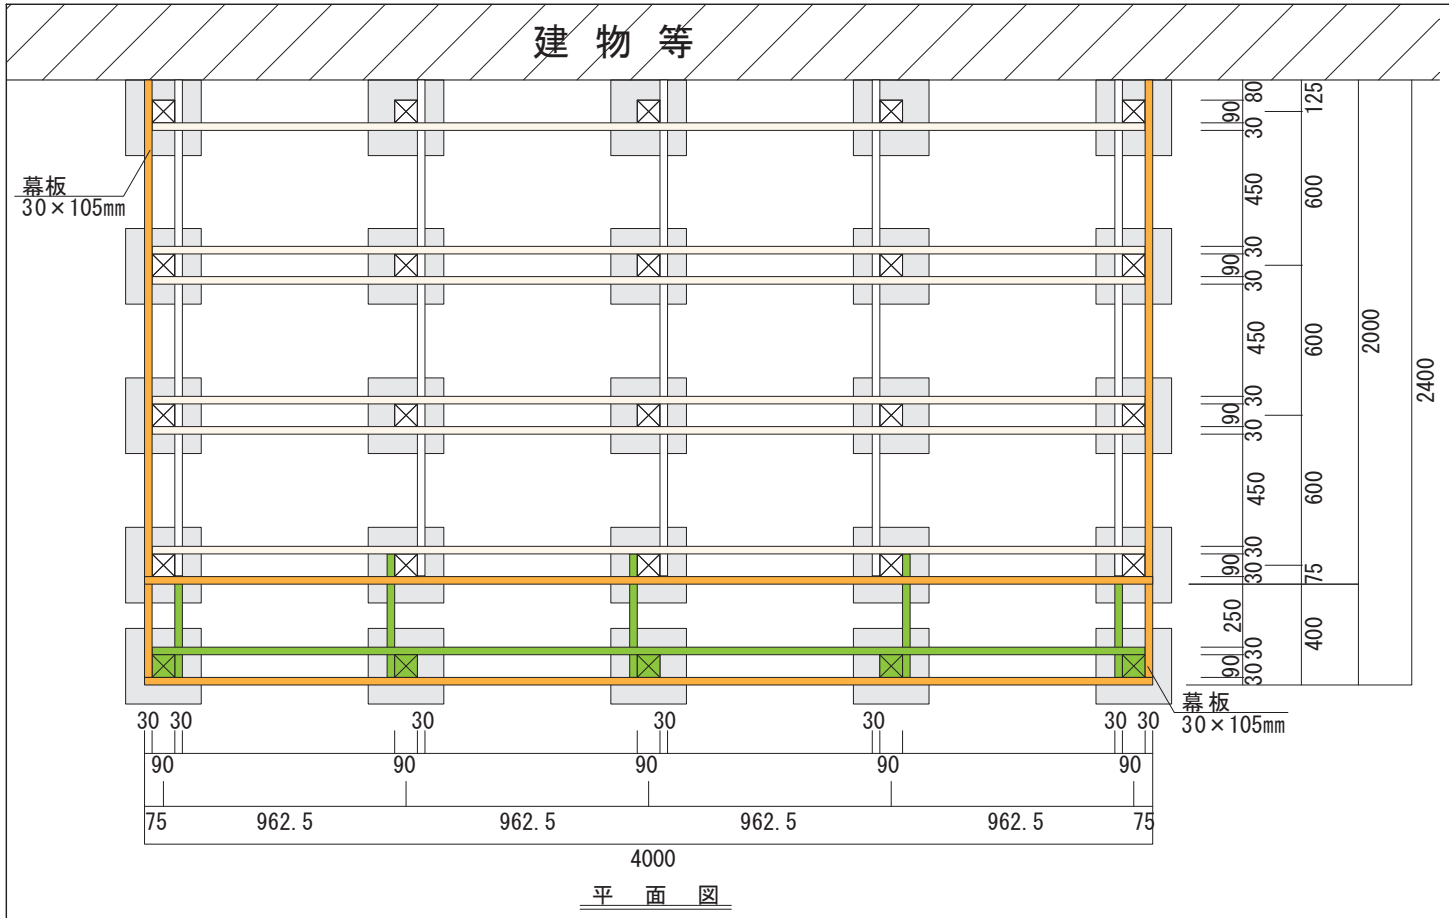


平 面 図

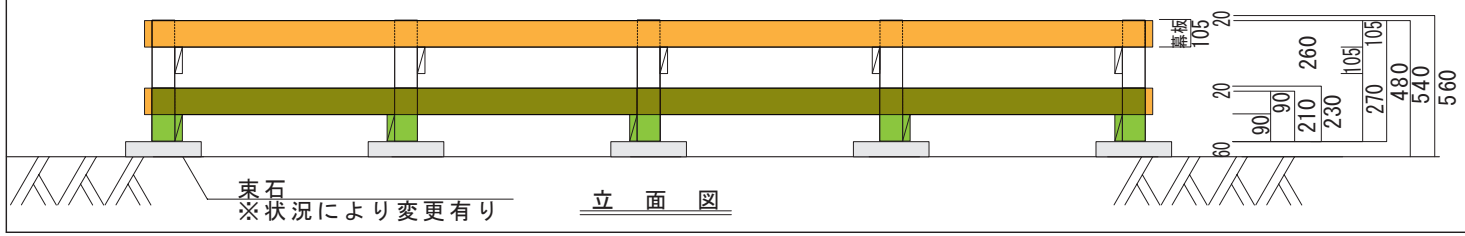


立 面 図

※幕板

| | |
|---|---|
| ＬＩＥＢＥ<br>http://www.1128.jp/ | |
| ウッドデッキ　ハードウッド<br>4,000 × 2,400 mm | |
| 縮尺(S) | |
| １／３０ | ↔参考図 |

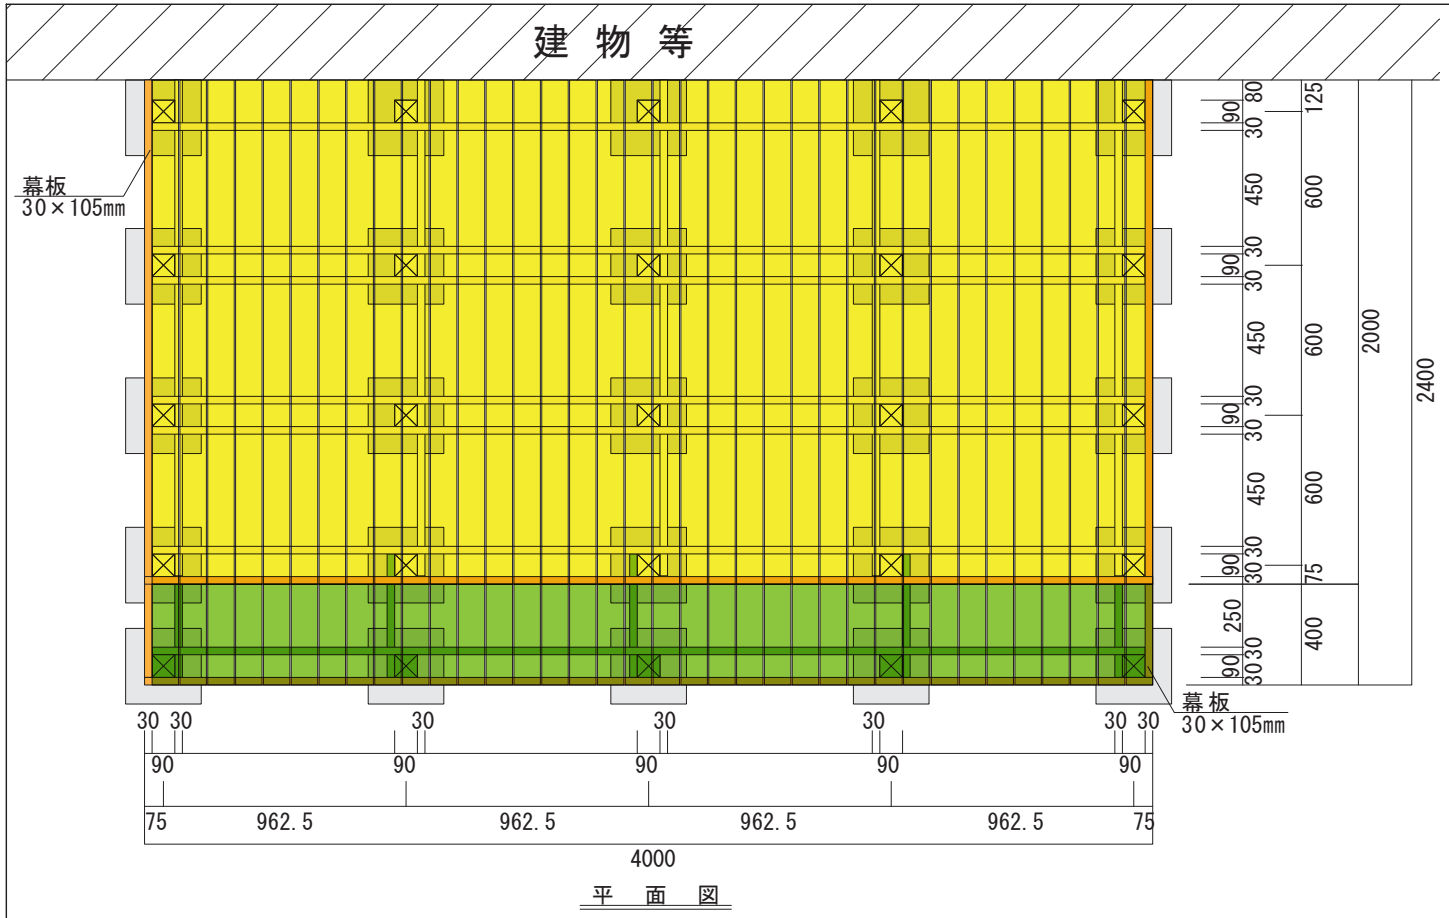


平 面 図

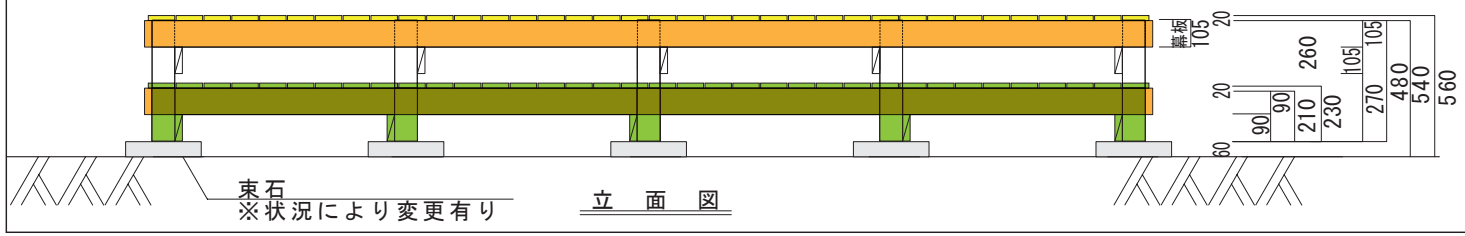


立 面 図

※デッキ・ステップ床仕上げ

| | |
|---|---|
| ＬＩＥＢＥ<br>http://www.1128.jp/ | |
| ウッドデッキ　ハードウッド<br>4,000 × 2,400 mm | |
| 縮尺(S) | |
| １／３０ | ↔参考図 |