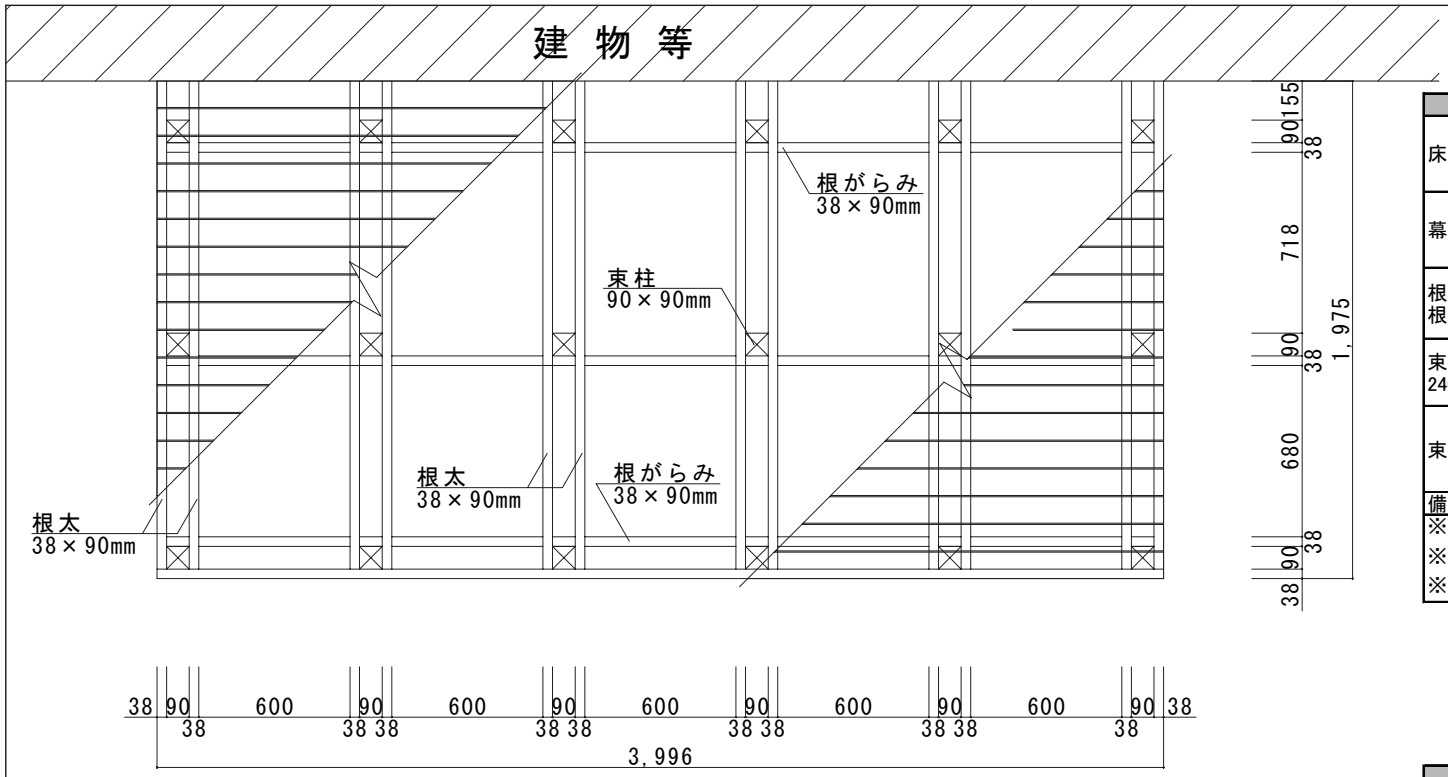

平 面 図

名 称	品 番	サイズmm	長さmm	数 量
床 材	WDIU-097	20×105	3900	19枚
幕板(仕上げ枠)	WDIU-331	20×140	2100	4枚
根太 根がらみ	WDIU-401	38×90	4200	8本
束柱 240mm18本	WDIU-045 WDIU-326	90×90 90×90	2100 1200	2本 1本
束石・ピンコロ	WDM-009		90角用 上面120角×底面180角 高さ220mm	18個

備考
※デッキ高が、H=500mmの場合になります。
※床材は3～5mmの隙間で貼ってありますが、調整が必要となる場合があります。
※参考図面として幅広い用途でご利用下さい。

名 称	品 番	サイズmm	容 量	数 量
錐込み隊長	CS-010	4.5×51	300本入	1
錐込み隊長	CS-012	4.5×75	200本入	1
皿取錐セット	GK-031	3.5×10	皿取錐1+替錐1働き50mm	1
替え錐	GK-035	3.5×10	働き50mm	1
ウッドステインプロ	WSP-047		4L缶2缶セット	1

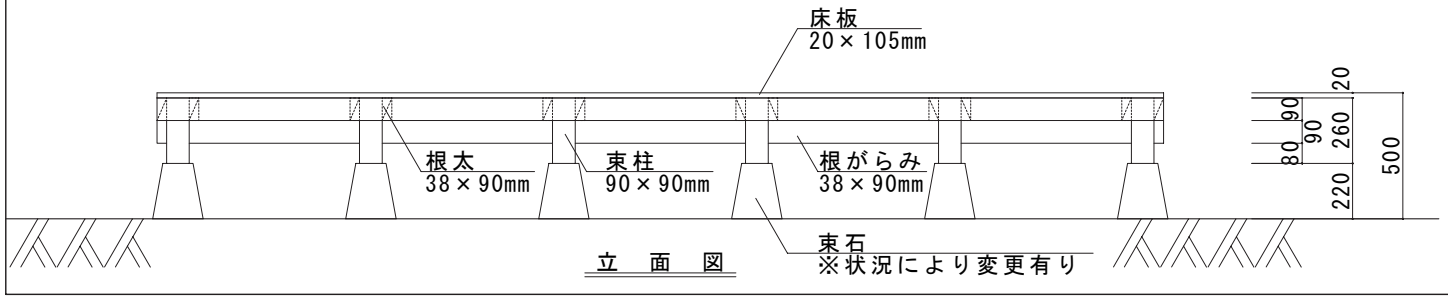

立 面 図

LIEBE
http://www.1128.jp/

ウッドデッキ イタウバ仕様
2,000×4,000 mm

縮尺(S)
1／30