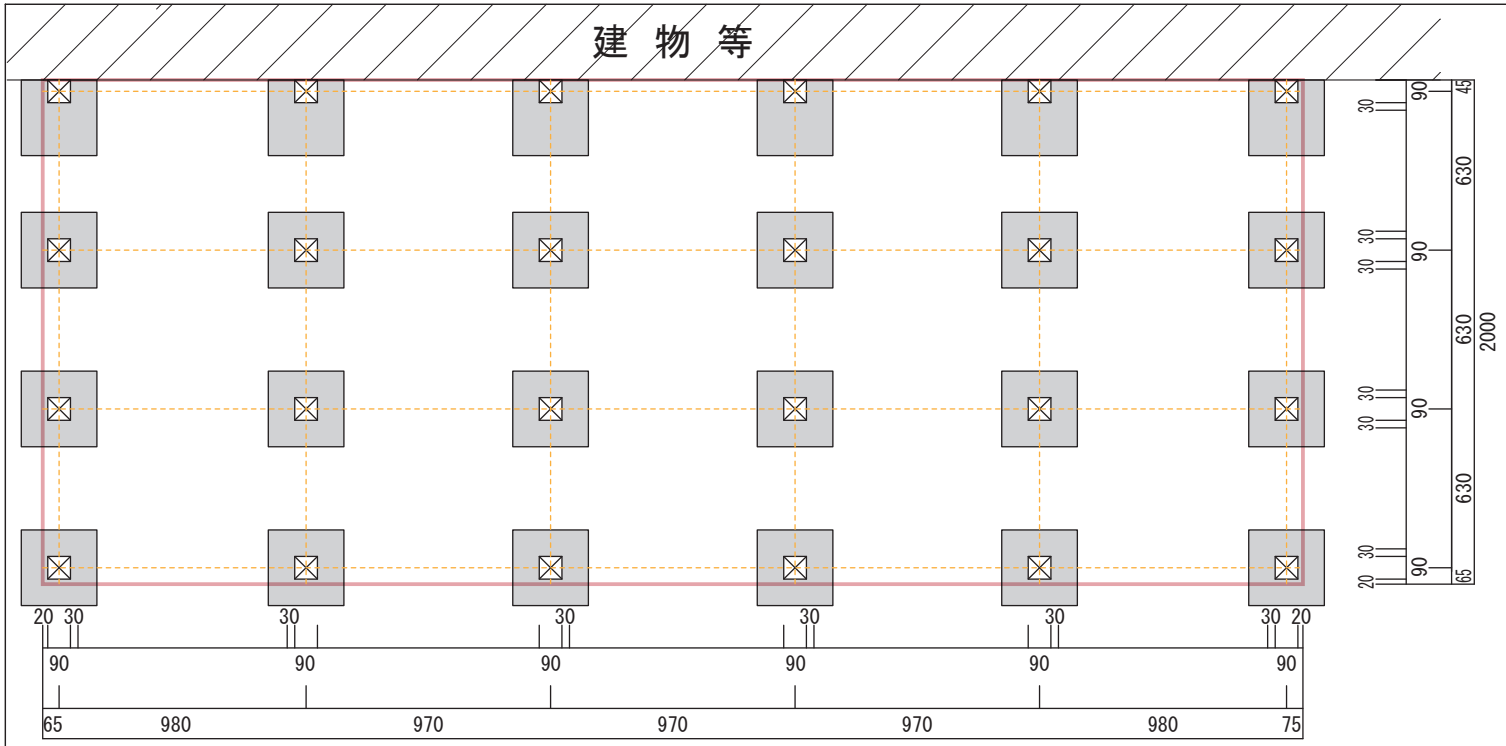

平　面　図

立　面　図

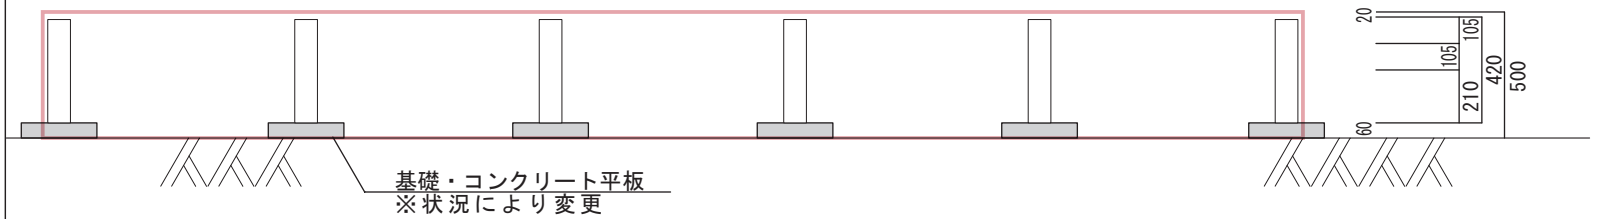

※施工レイアウト枠
※基礎石・束柱

LIEBE
http://www.1128.jp/

ハード・ソフト共用　ウッドデッキ
W5,000mm×D2,000mm×H500mm

縮尺（S）
1／30

ご参考図

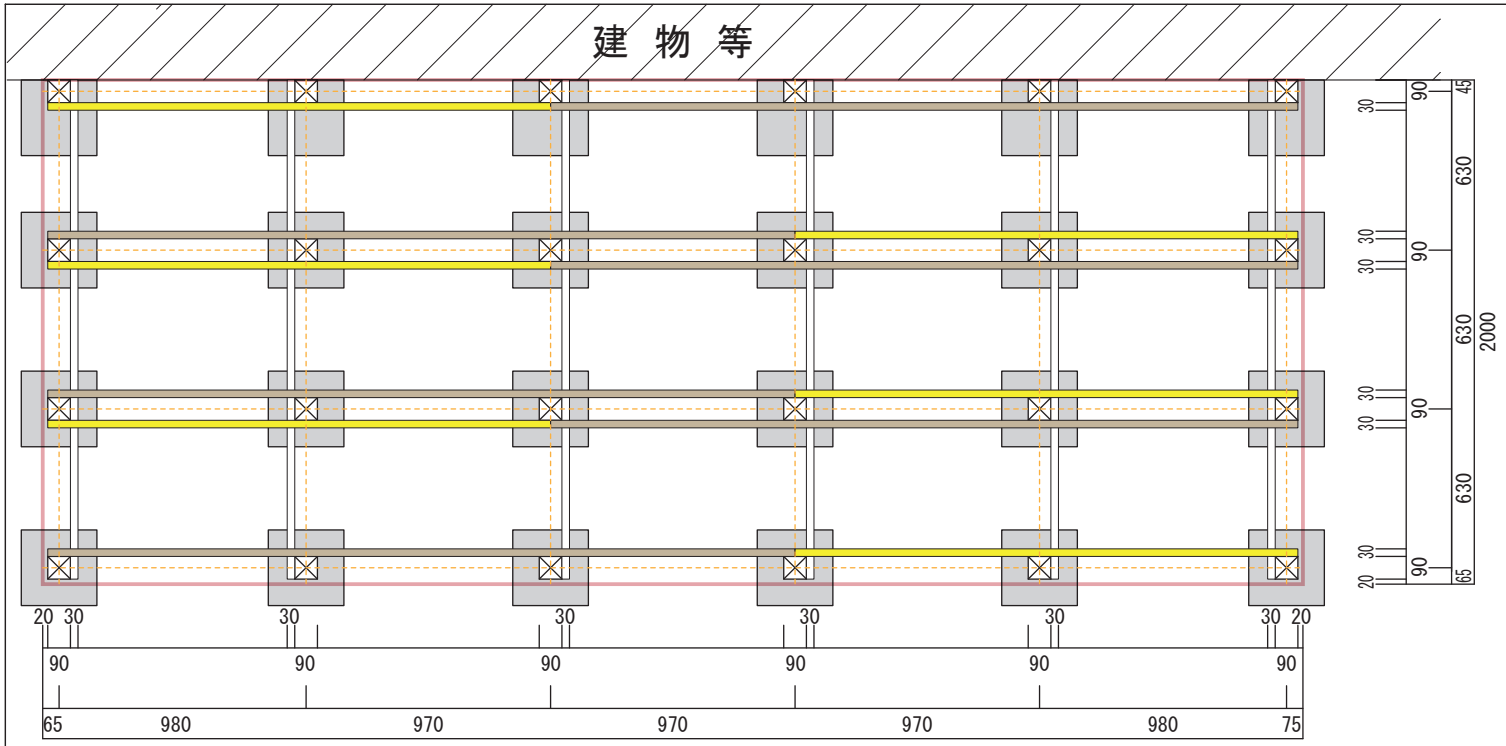

【根太・根がらみ】

- 30×105×2100mm
- 30×105×3000mm
- 30×105×2100mm

平　面　図

立　面　図

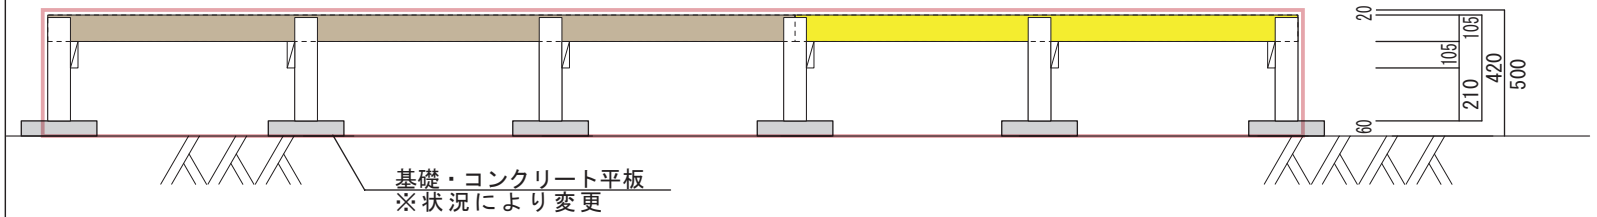

※施工レイアウト枠
※構造：根太・根がらみ

LIEBE
http://www.1128.jp/

ハード・ソフト共用　ウッドデッキ
W5,000mm×D2,000mm×H500mm

縮尺（S）
1／30

ご参考図

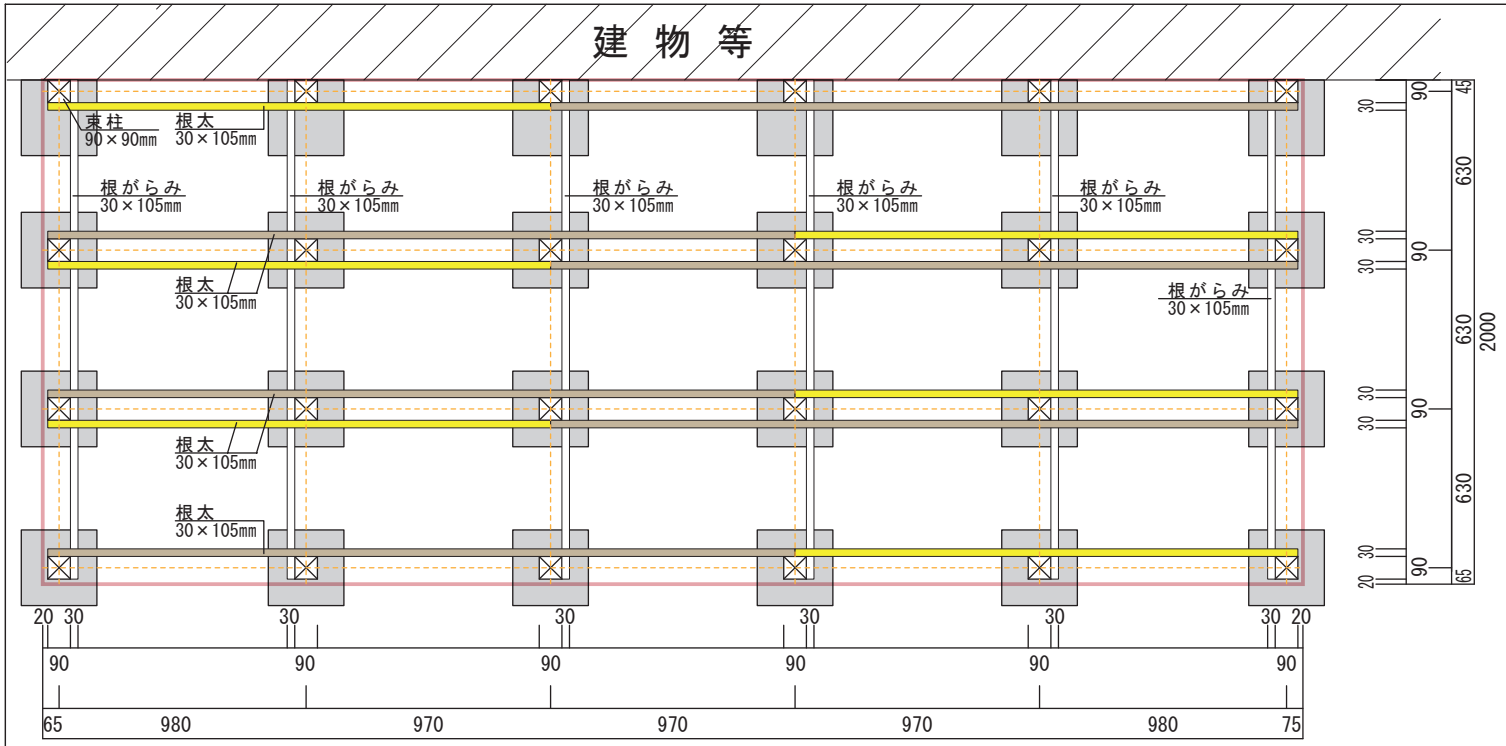

平　面　図

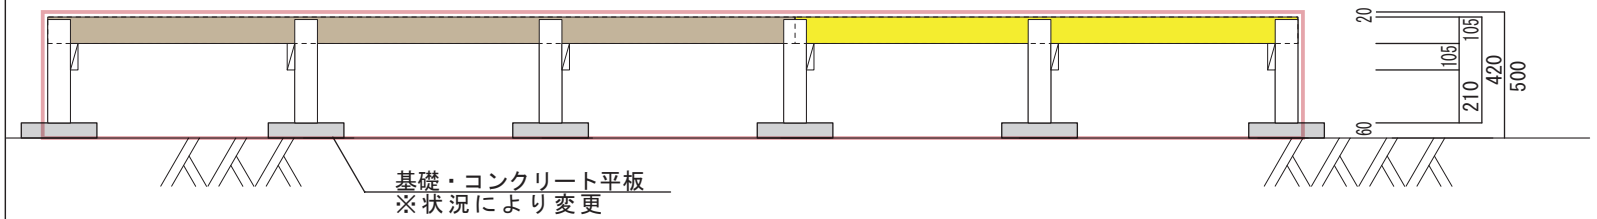

立　面　図

【根太・根がらみ】

- 30×105×2100mm
- 30×105×3000mm
- 30×105×2100mm

※施工レイアウト枠
※構造全体

LIEBE
http://www.1128.jp/

ハード・ソフト共用　ウッドデッキ
W5,000mm×D2,000mm×H500mm

縮尺（S）	
1／30	ご参考図

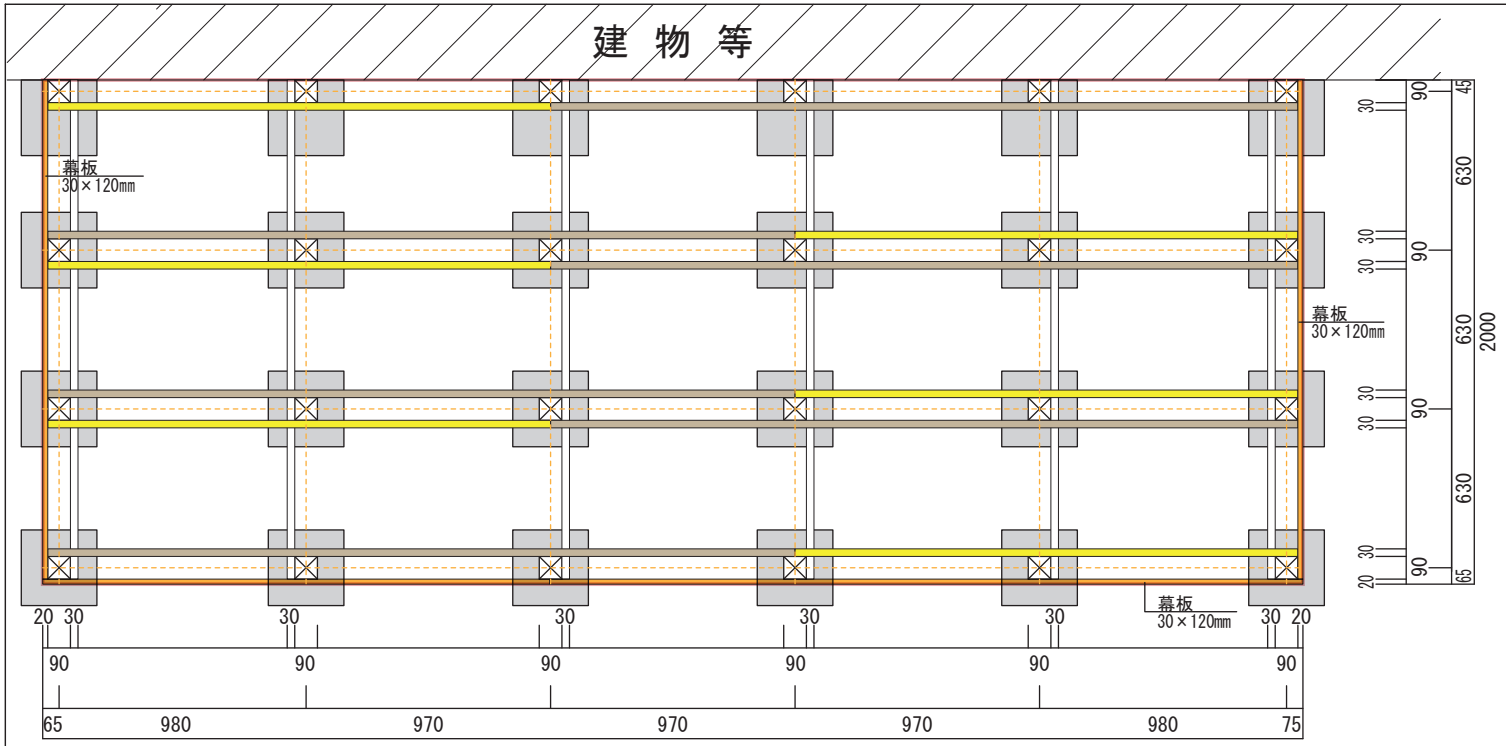

平　面　図

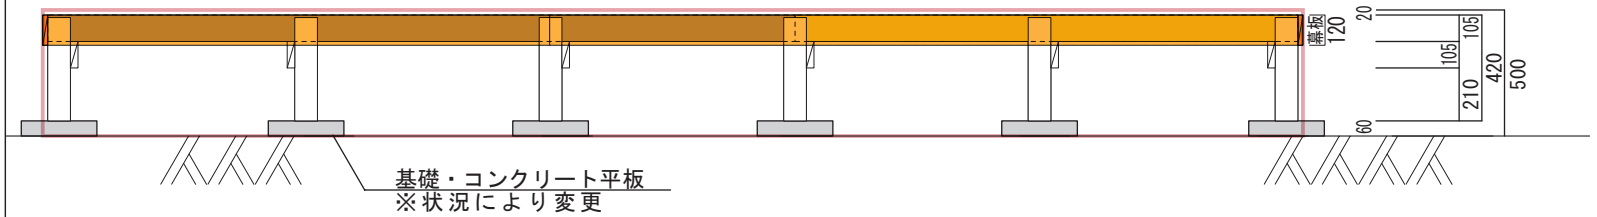

立　面　図

【根太・根がらみ】

- 30×105×2100mm
- 30×105×3000mm
- 30×105×2100mm

【幕板】

- 30×120mm

※施工レイアウト枠

※構造：幕板（根太兼用）

LIEBE

http://www.1128.jp/

ハード・ソフト共用　ウッドデッキ

W5,000mm×D2,000mm×H500mm

縮尺（S）

１／３０

ご参考図

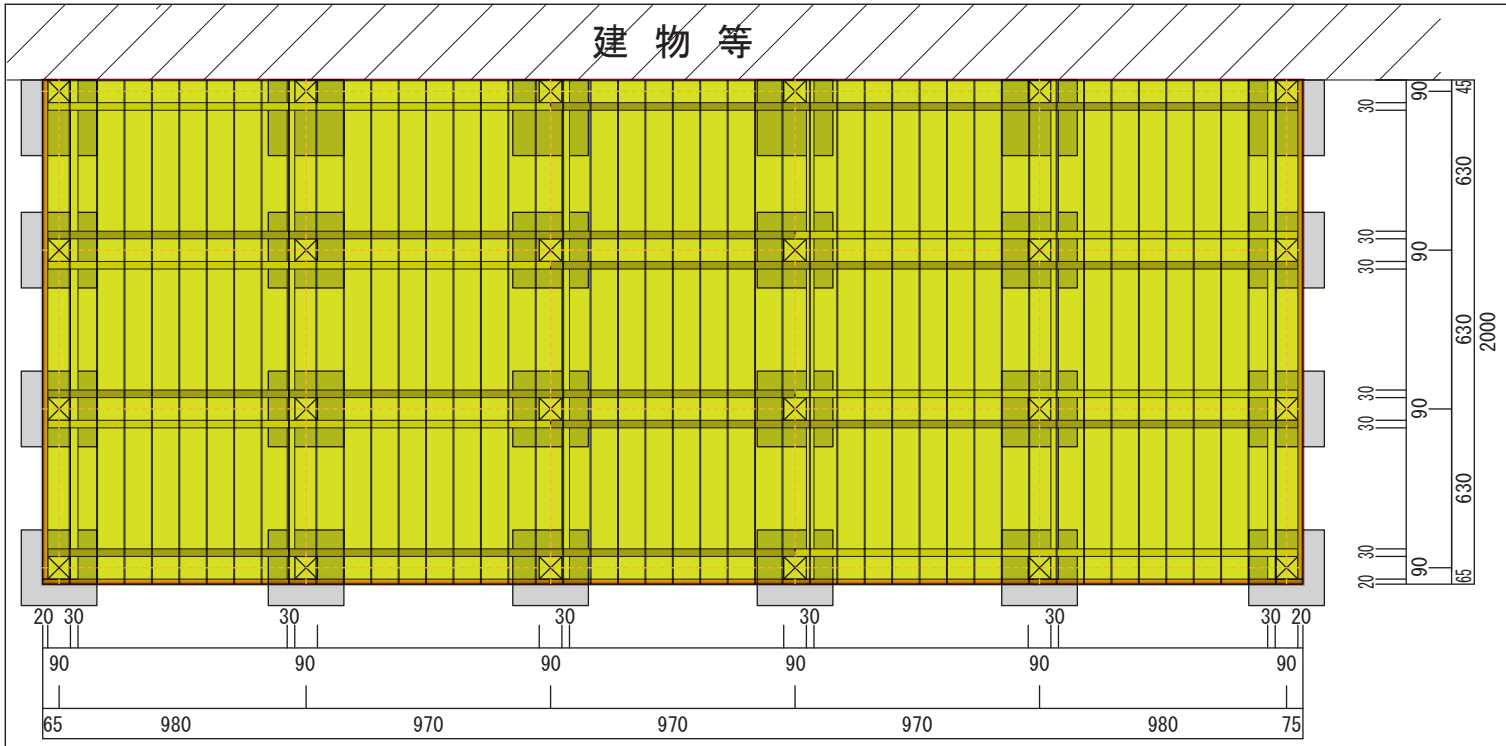

平　面　図

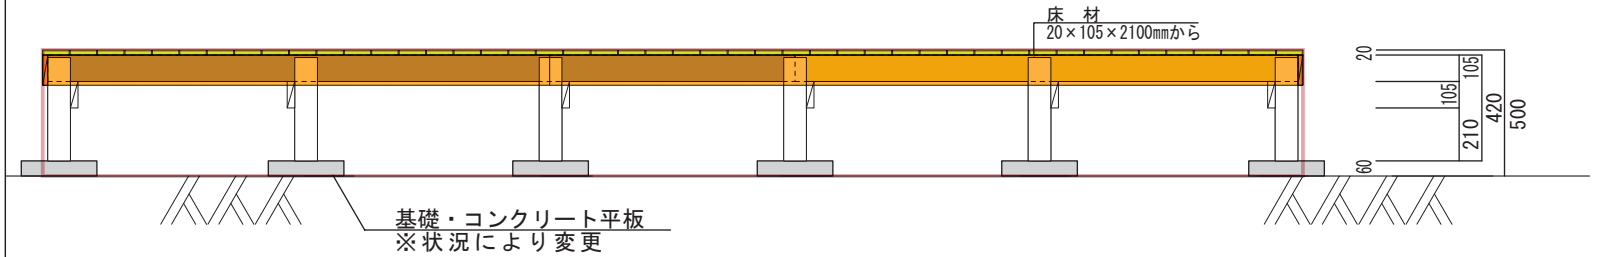

立　面　図

【根太・根がらみ】

30×105×2100mm

30×105×3000mm

30×105×2100mm

【幕板】

30×120mm

【床】

20×105×2100mm

※施工レイアウト枠

※デッキ・床貼りレイアウト

LIEBE

http://www.1128.jp/

ハード・ソフト共用　ウッドデッキ

W5,000mm×D2,000mm×H500mm

縮尺（S）

１／３０

ご参考図

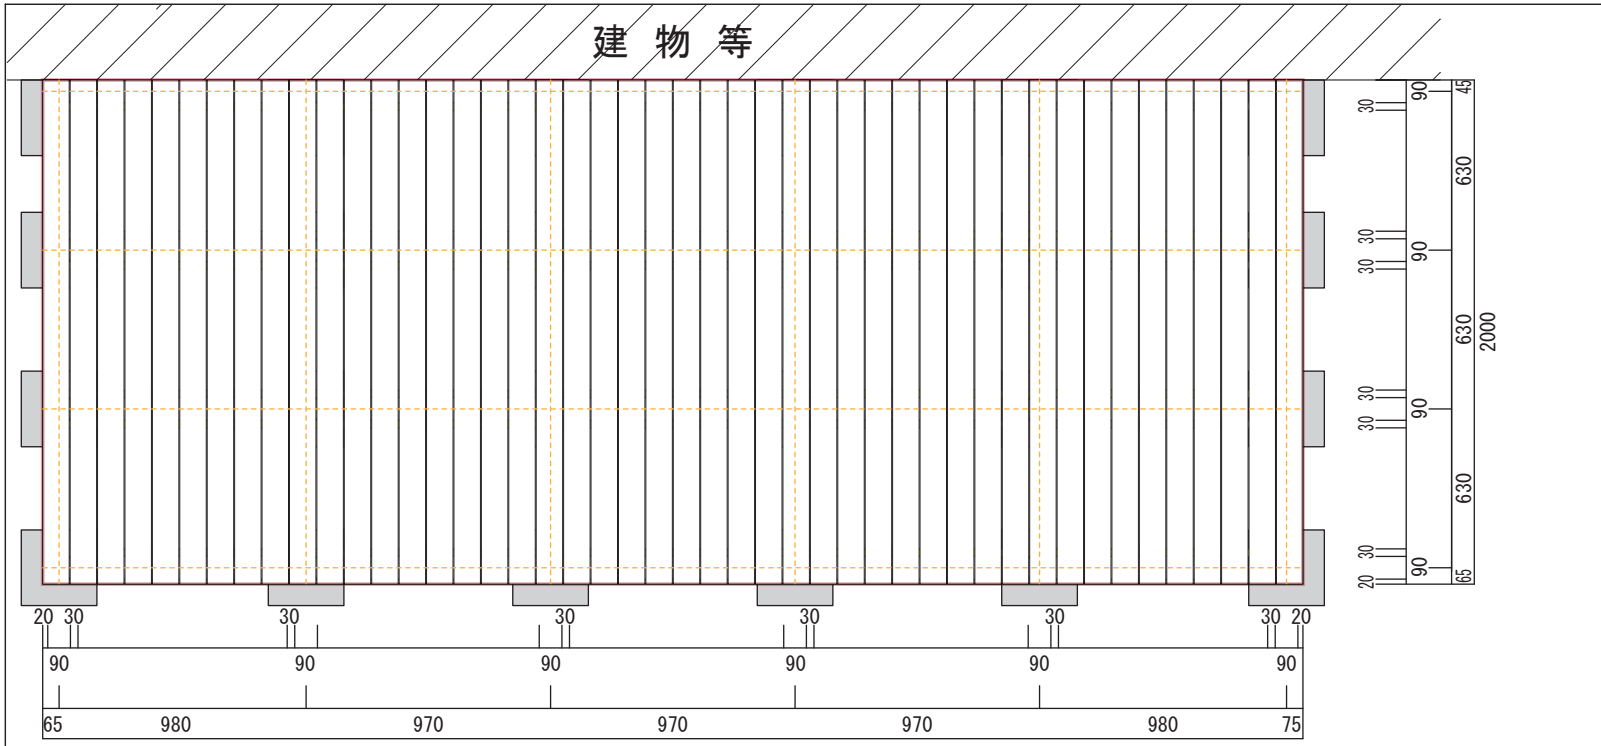

平　面　図

立　面　図

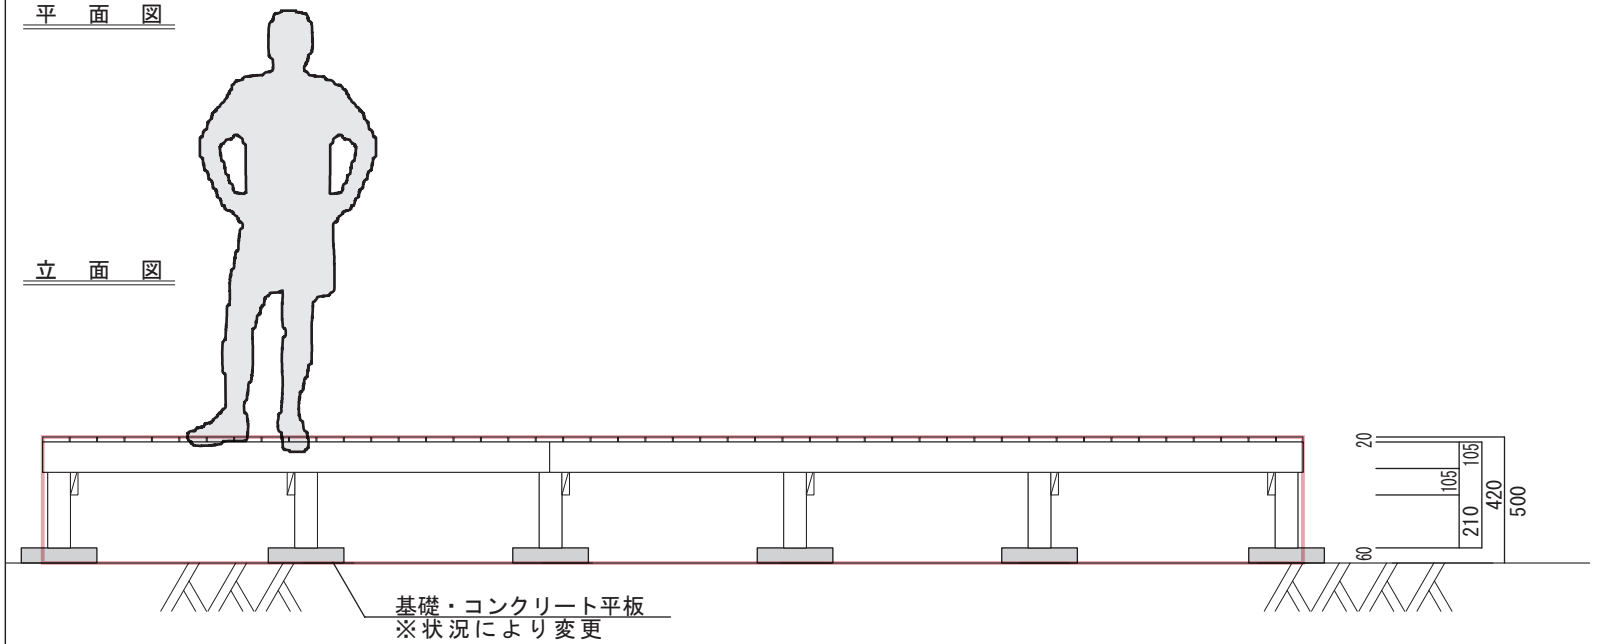

※施工レイアウト枠
※ウッドデッキ仕上りイメージ

LIEBE http://www.1128.jp/	
ハード・ソフト共用　ウッドデッキ W5,000mm×D2,000mm×H500mm	
縮尺（S） １／３０	ご参考図