平　面　図

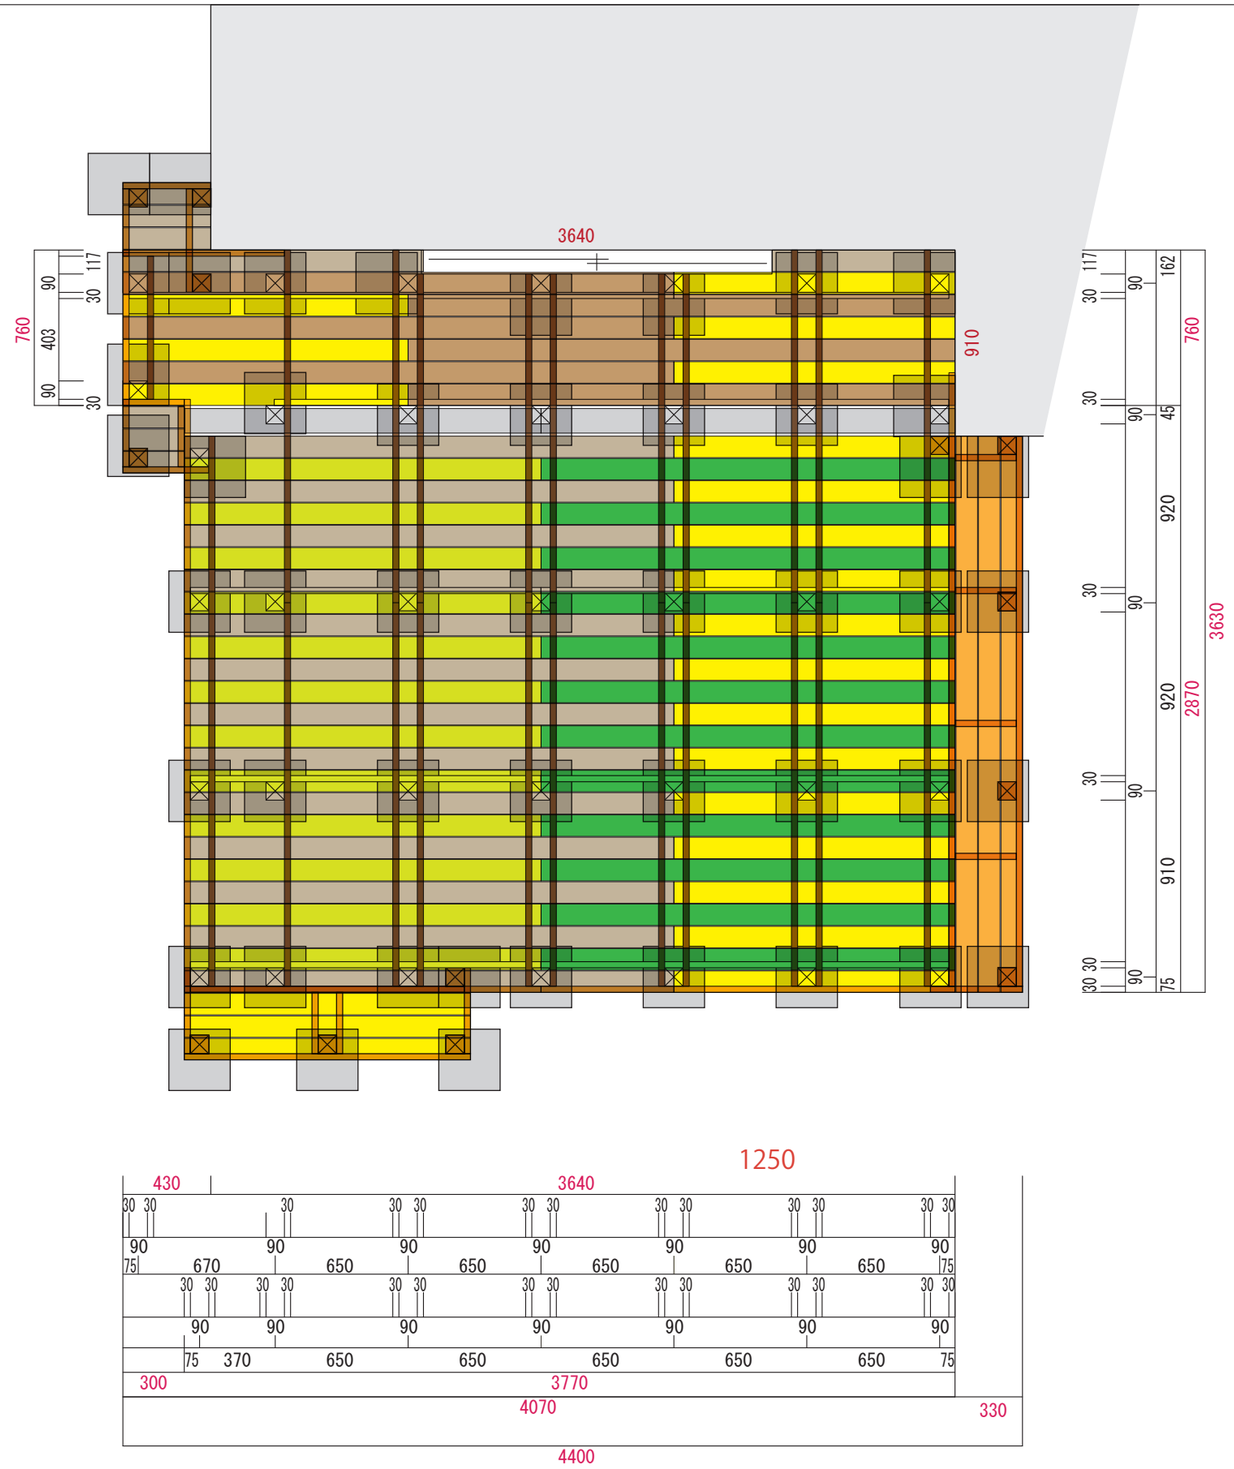

- 20×105×1500㎜＞22枚
- 20×105×1800㎜＞12枚
- 20×105×2100㎜＞12枚
- 20×105×2400㎜＞15枚
- 20×105×2700㎜＞6枚
- 20×105×3000㎜＞3枚
- 20×120×3600㎜＞1枚（カット出荷2100㎜+残）

立　面　図

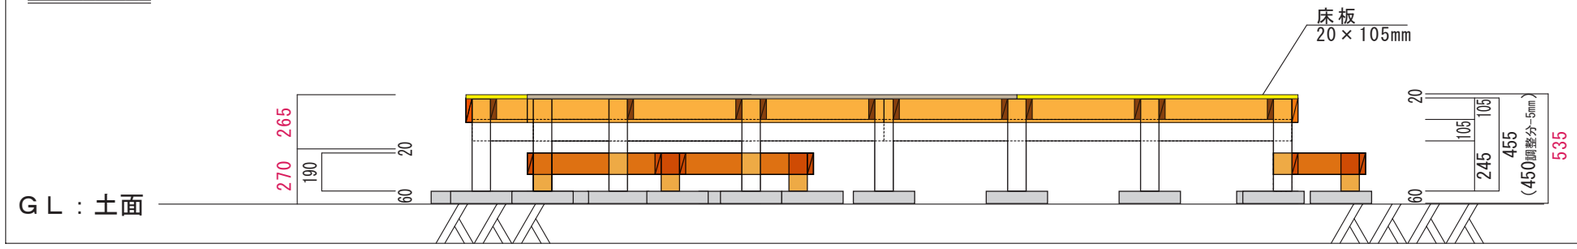

※床材割付

LIEBE http://www.1128.jp/	
ハードウッドデッキ W4,070×D3,630×H535㎜	
縮尺(S) 1／30	ご参考図

平　面　図

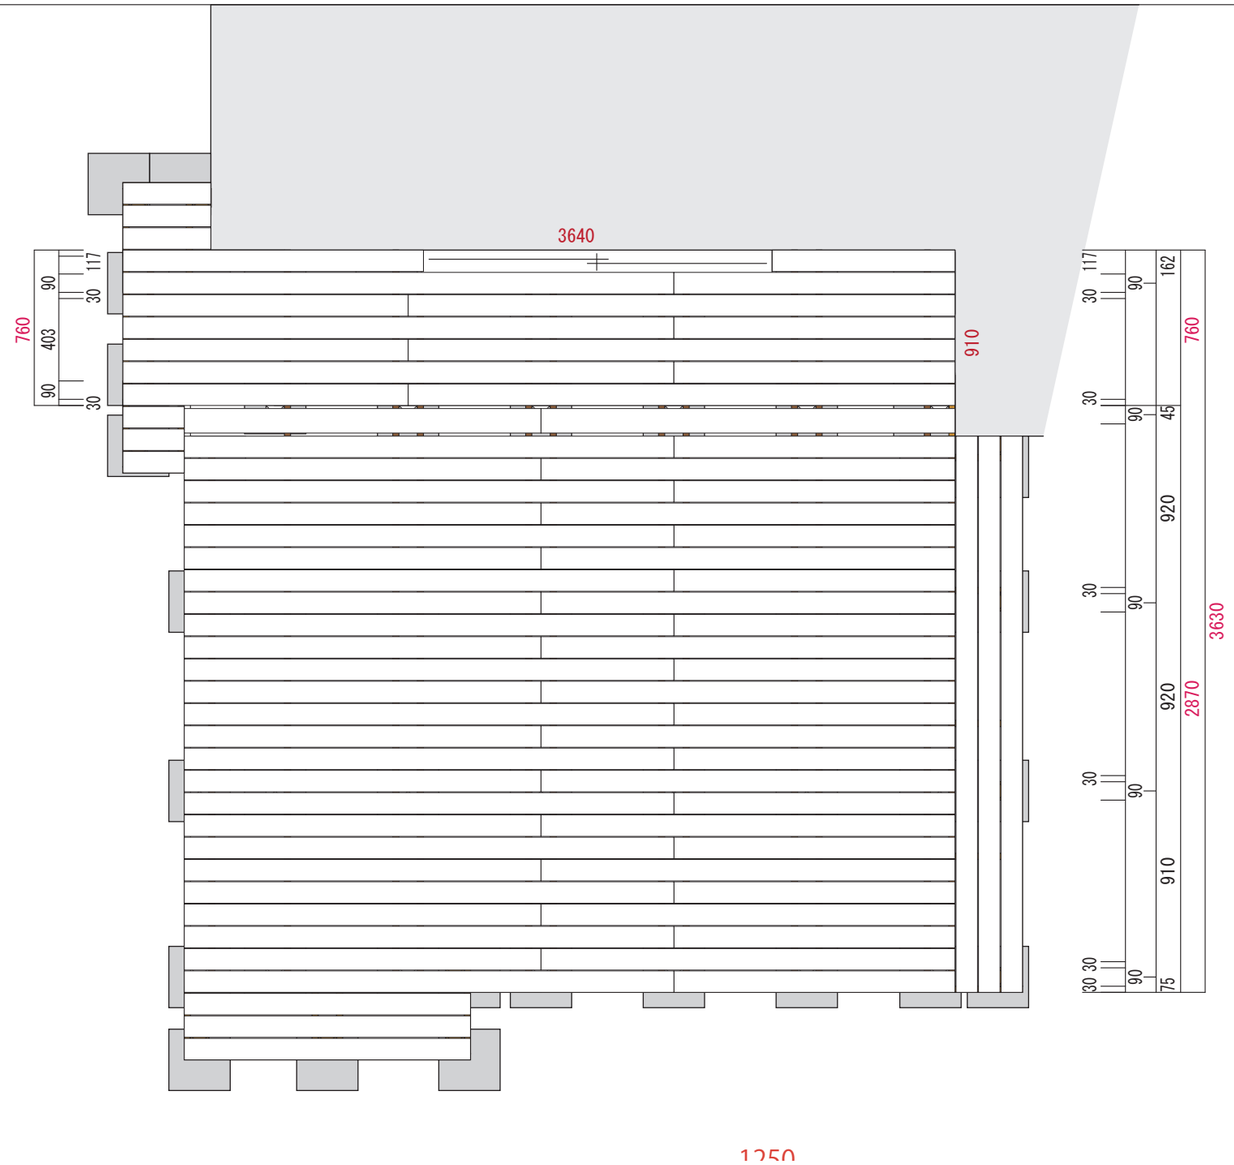

- 20×105×1500mm＞22枚
- 20×105×1800mm＞12枚
- 20×105×2100mm＞12枚
- 20×105×2400mm＞15枚
- 20×105×2700mm＞6枚
- 20×105×3000mm＞3枚
- 20×120×3600mm＞1枚（カット出荷2100mm+残）

立　面　図

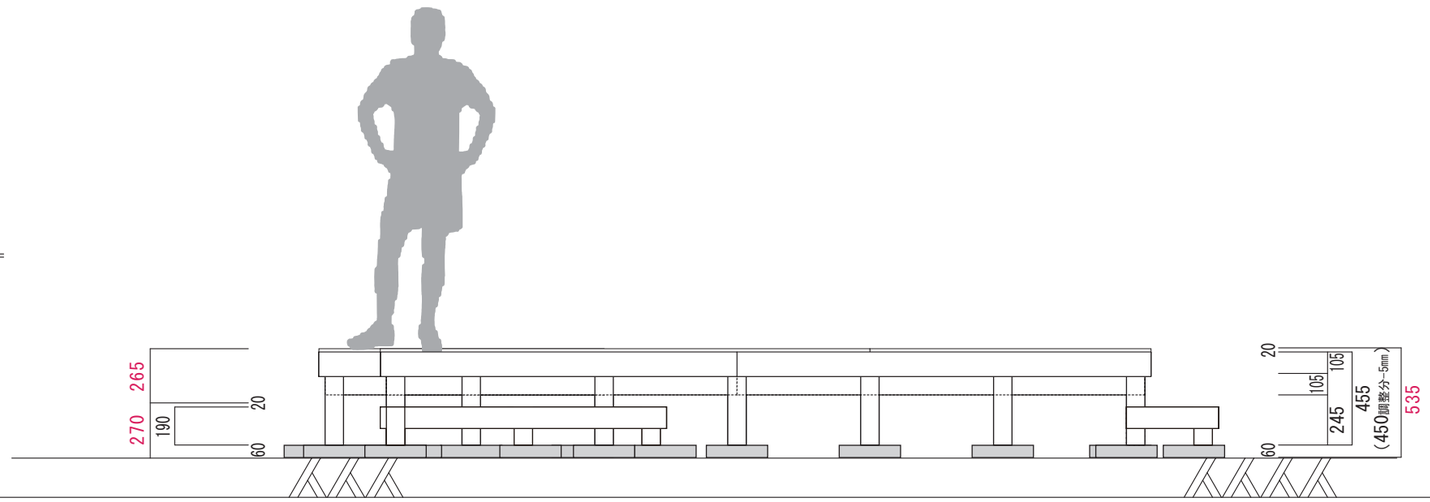

GL：土面

※ウッドデッキ仕上イメージ

LIEBE http://www.1128.jp/	
ハードウッドデッキ W4,070×D3,630×H535mm	
縮尺(S) 1／30	ご参考図