20×120×1500㎜＞31枚（ステップ床用3枚含む）
20×120×1800㎜＞4枚（ステップ床用3枚含む）
20×120×2100㎜＞29枚
20×120×2400㎜＞3枚
20×120×2700㎜＞13枚
20×120×3000㎜＞1枚
20×120×3300㎜＞5枚

建　物　等

平　面　図

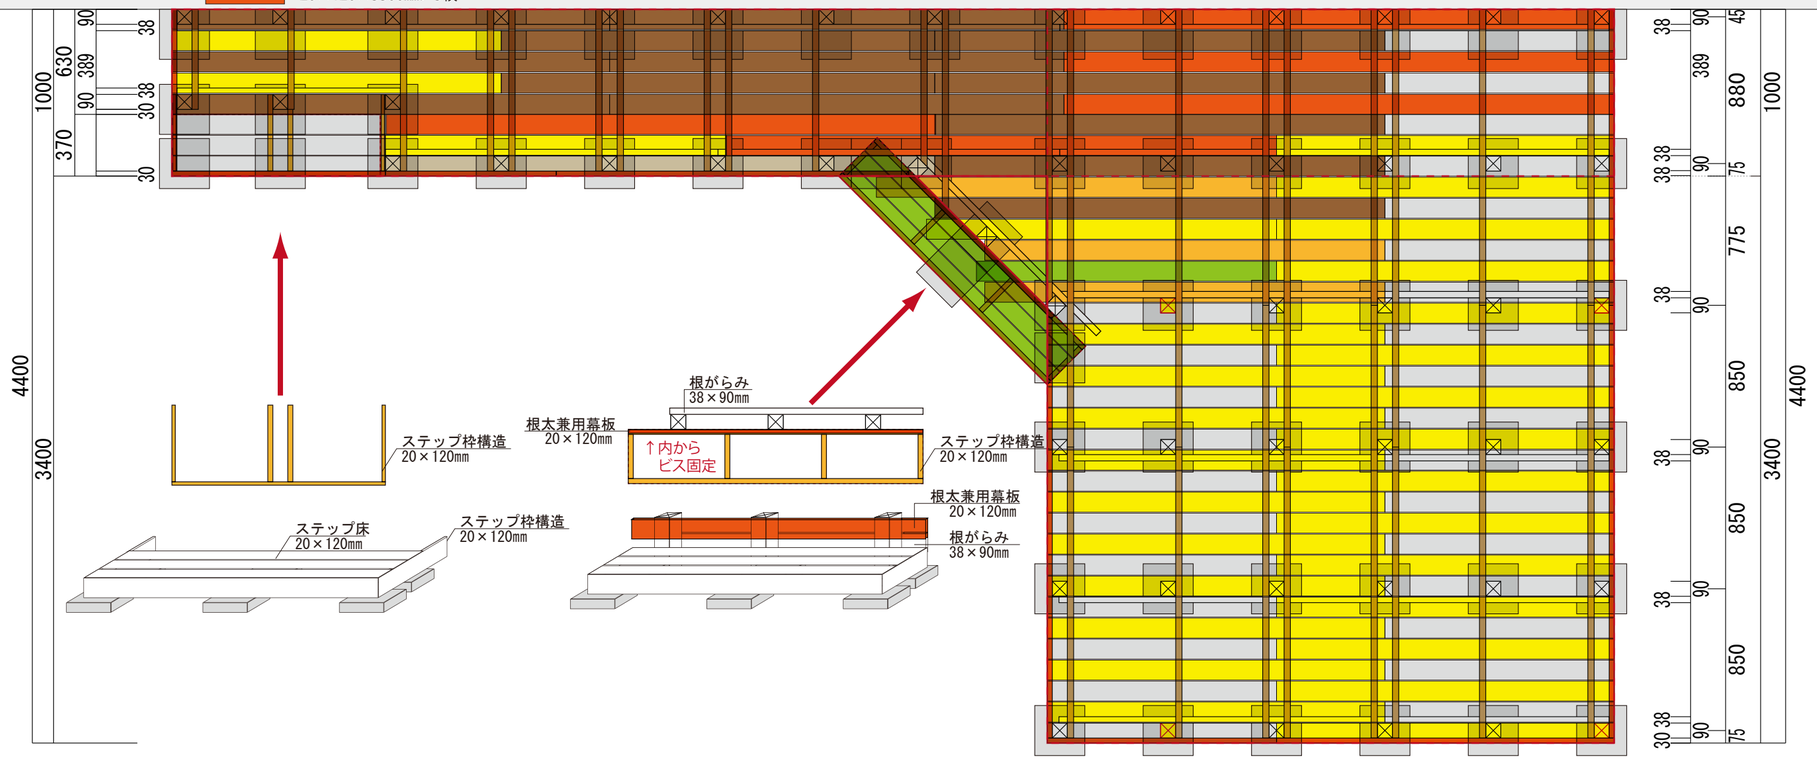

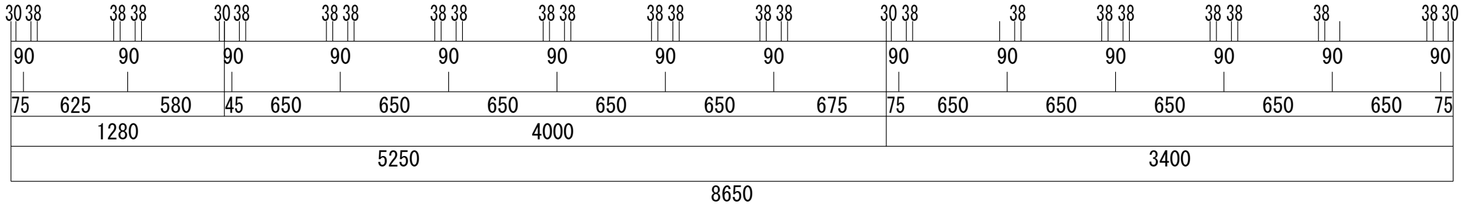

立　面　図

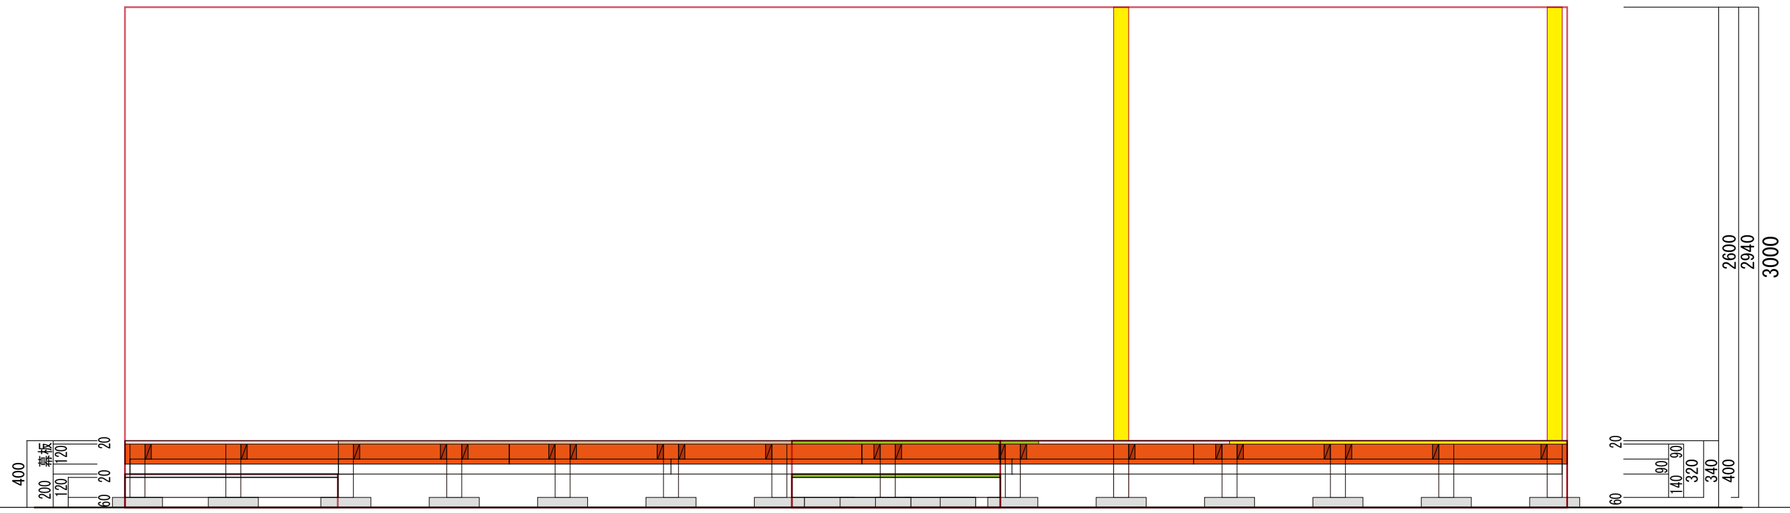

※外寸レイアウト

※床割付

LIEBE http://www.1128.jp/	
ハードウッドデッキ（パーゴラ付） W8,650×D4,400(1,000)×H3,000(400)㎜	
縮尺（S） 1／30	ご参考図

20×120×1500㎜＞31枚（ステップ床用3枚含む）
20×120×1800㎜＞4枚（ステップ床用3枚含む）
20×120×2100㎜＞29枚
20×120×2400㎜＞3枚
20×120×2700㎜＞13枚
20×120×3000㎜＞1枚
20×120×3300㎜＞5枚

建　物　等

平　面　図

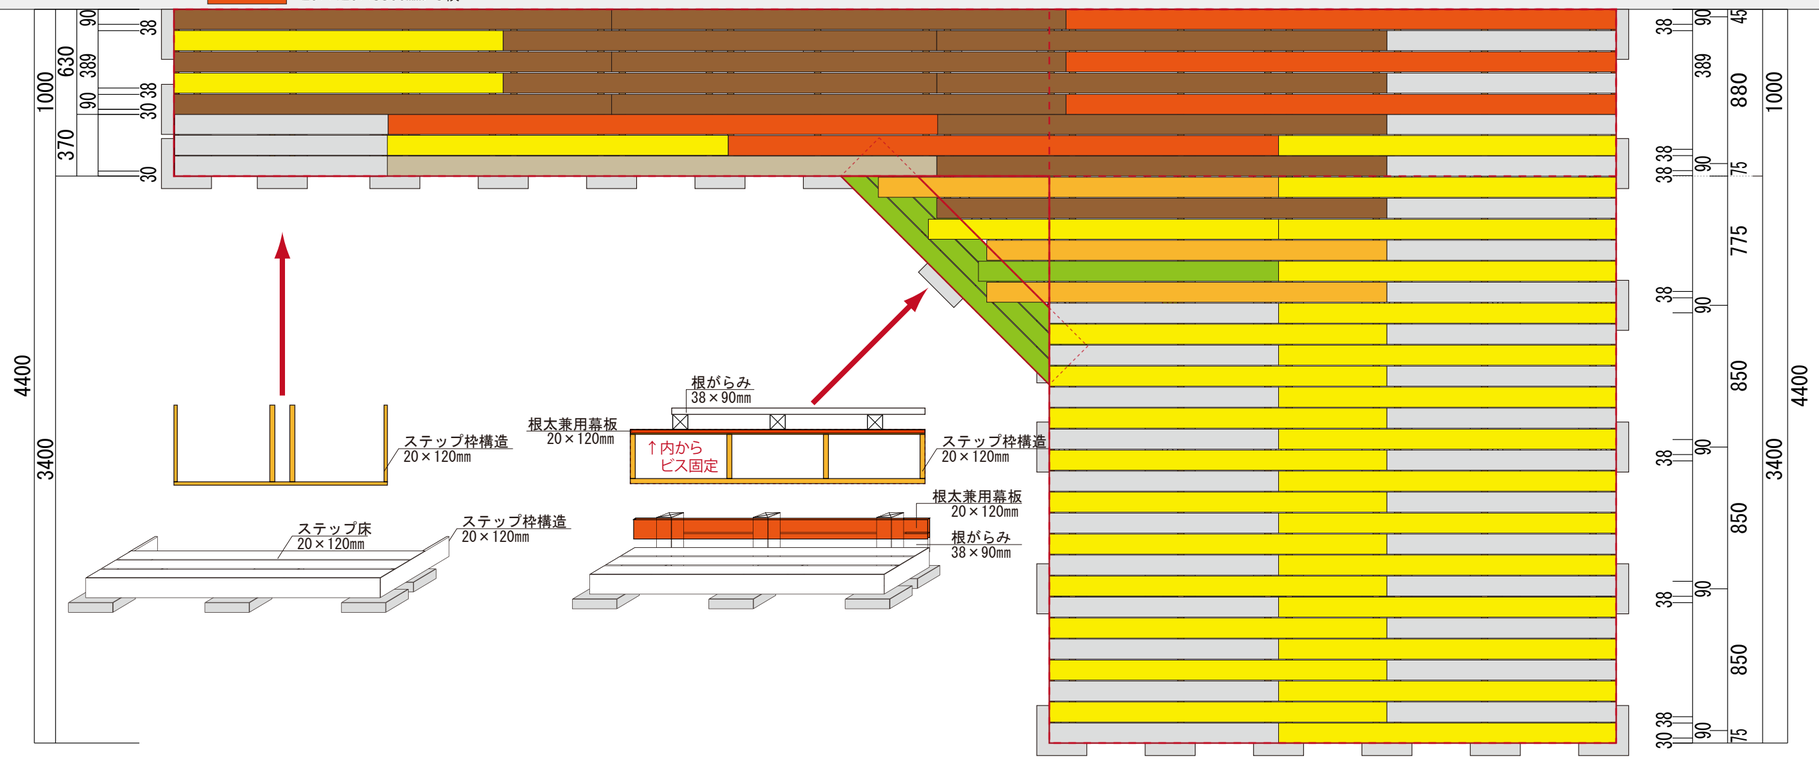

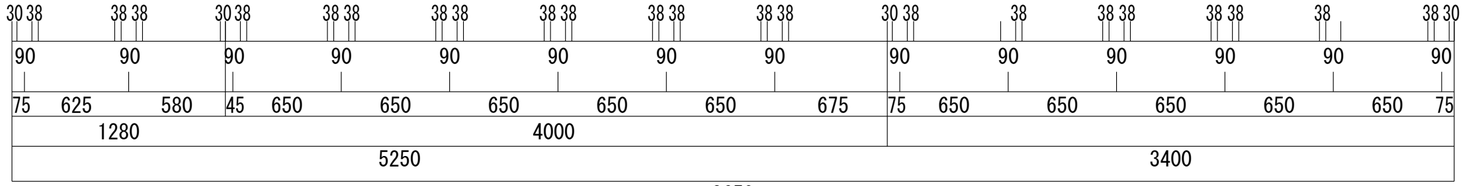

立　面　図

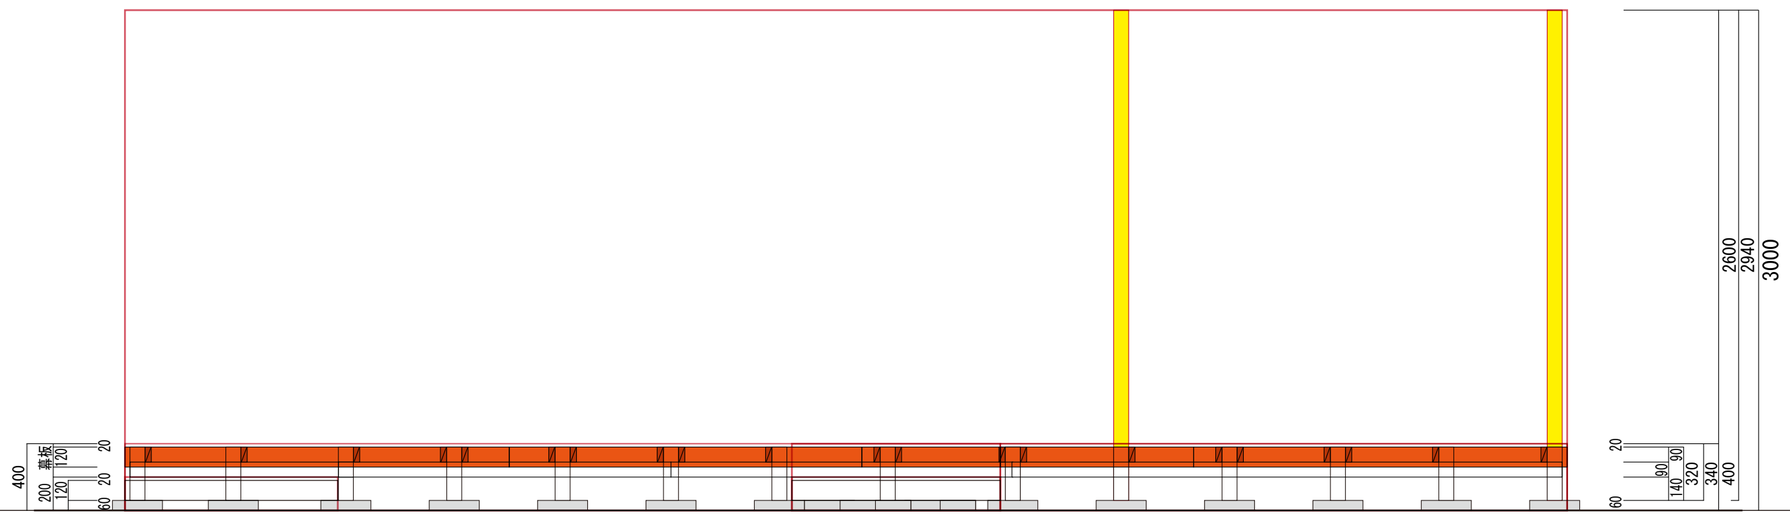

※外寸レイアウト

※床割付(カット前)

LIEBE http://www.1128.jp/	
ハードウッドデッキ（パーゴラ付） W8,650×D4,400(1,000)×H3,000(400)㎜	
縮尺（S）	ご参考図
1／30	

20×120×1500㎜＞31枚（ステップ床用3枚含む）
20×120×1800㎜＞4枚（ステップ床用3枚含む）
20×120×2100㎜＞29枚
20×120×2400㎜＞3枚
20×120×2700㎜＞13枚
20×120×3000㎜＞1枚
20×120×3300㎜＞5枚

建　物　等

平　面　図

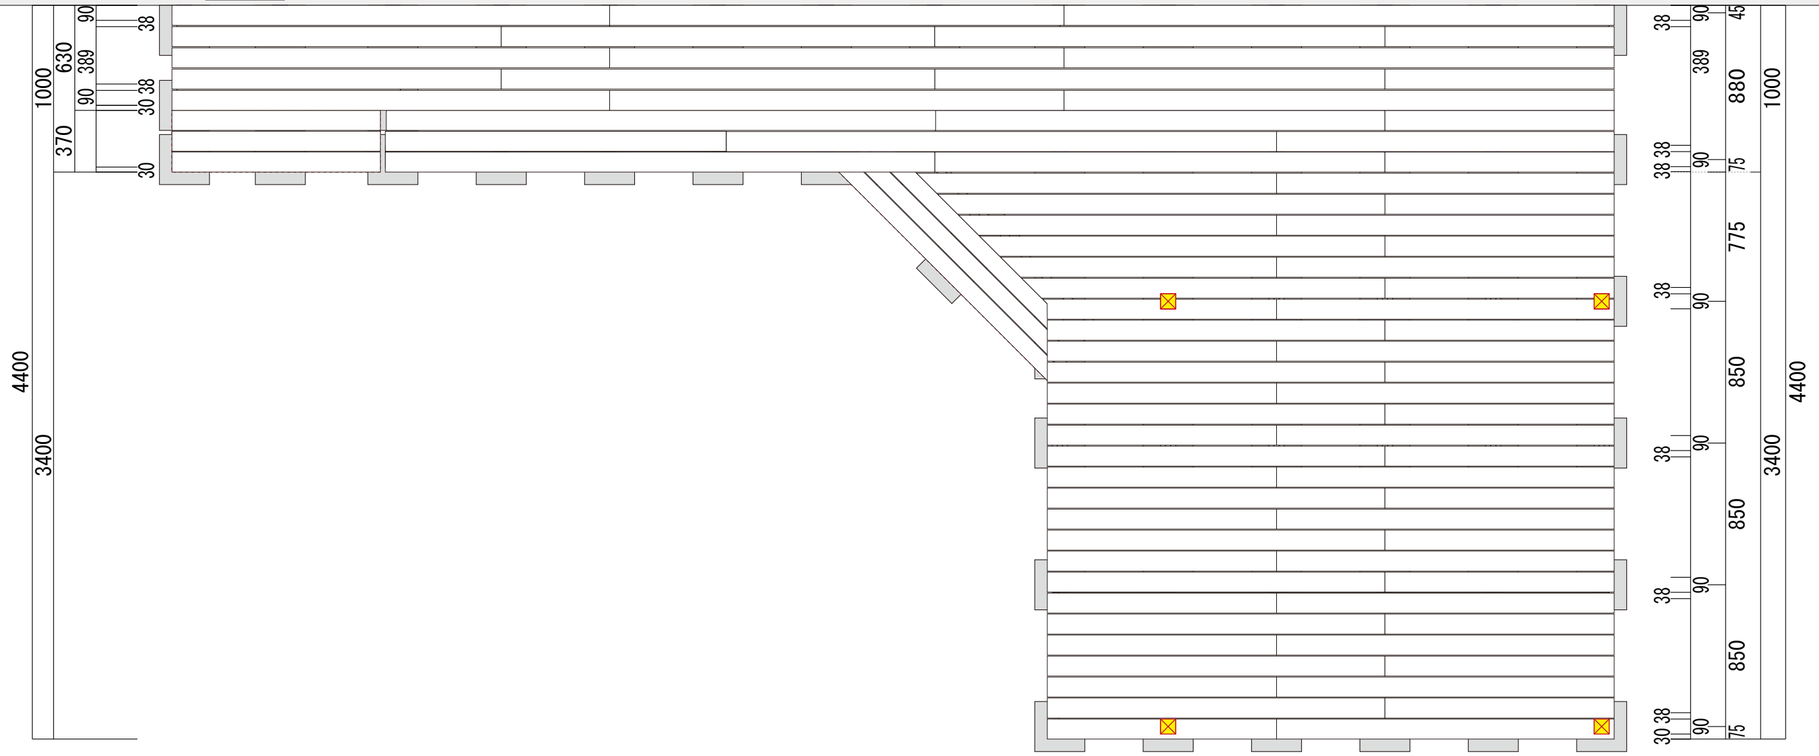

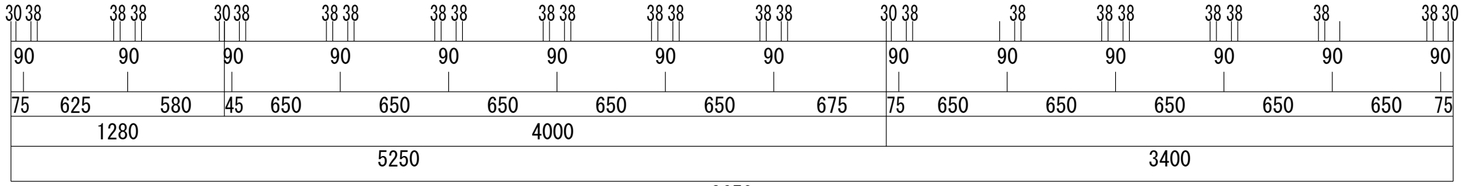

立　面　図

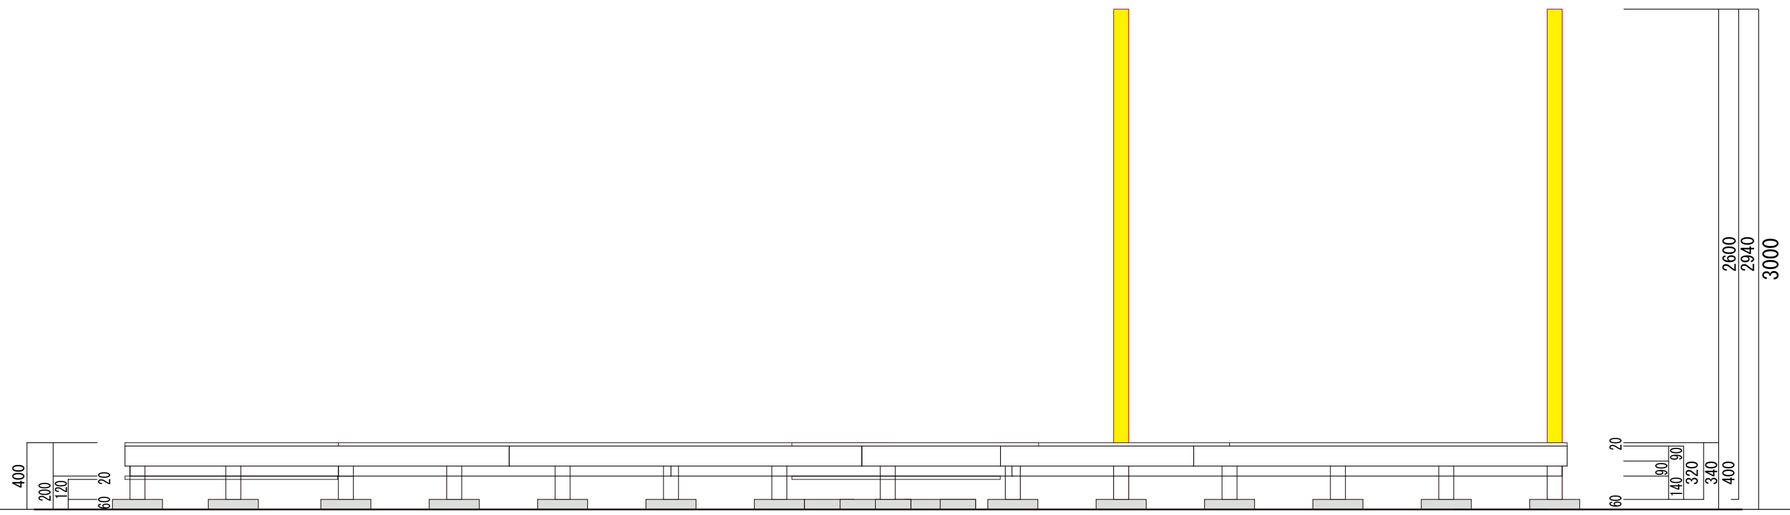

※床仕上イメージ

LIEBE http://www.1128.jp/	
ハードウッドデッキ（パーゴラ付） W8,650×D4,400(1,000)×H3,000(400)㎜	
縮尺（S）	ご参考図
１／３０	

20×120×1500㎜＞31枚（ステップ床用3枚含む）
20×120×1800㎜＞4枚（ステップ床用3枚含む）
20×120×2100㎜＞29枚
20×120×2400㎜＞3枚
20×120×2700㎜＞13枚
20×120×3000㎜＞1枚
20×120×3300㎜＞5枚

建　物　等

平　面　図

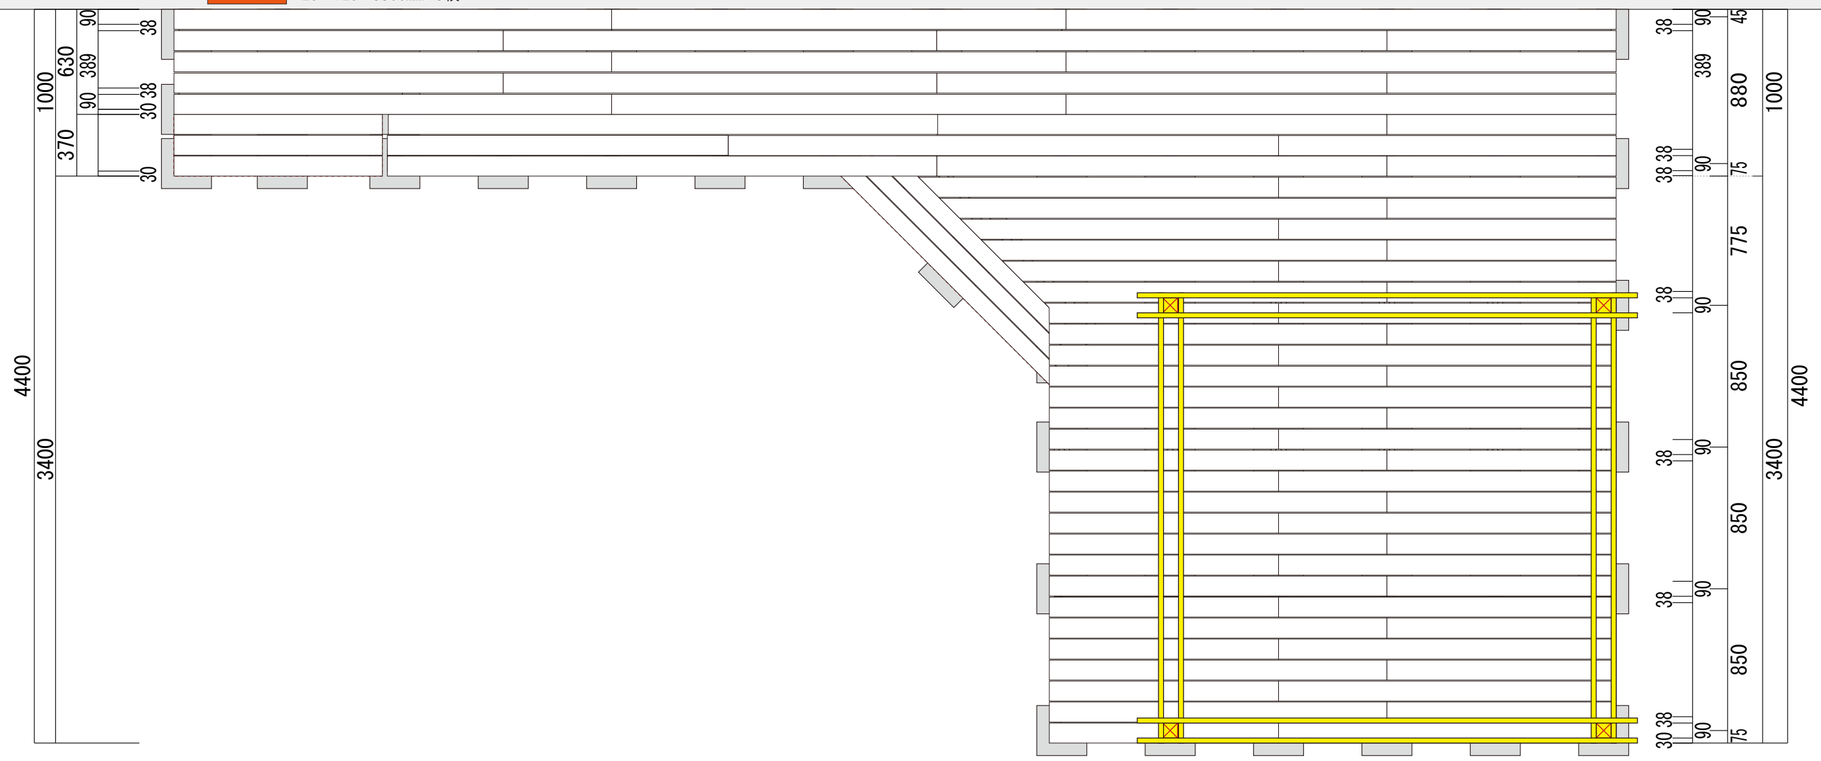

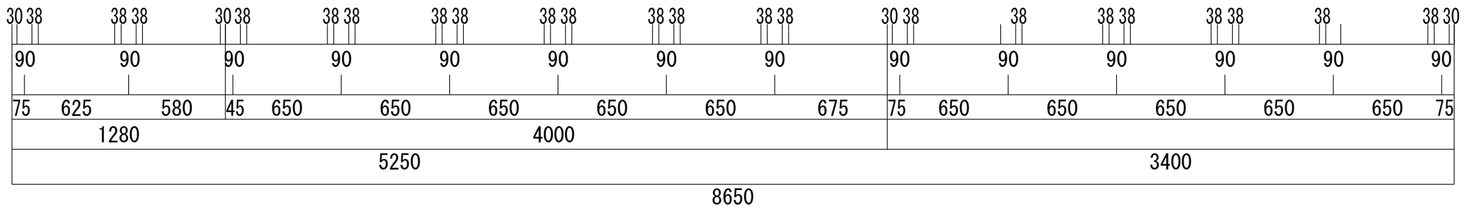

立　面　図

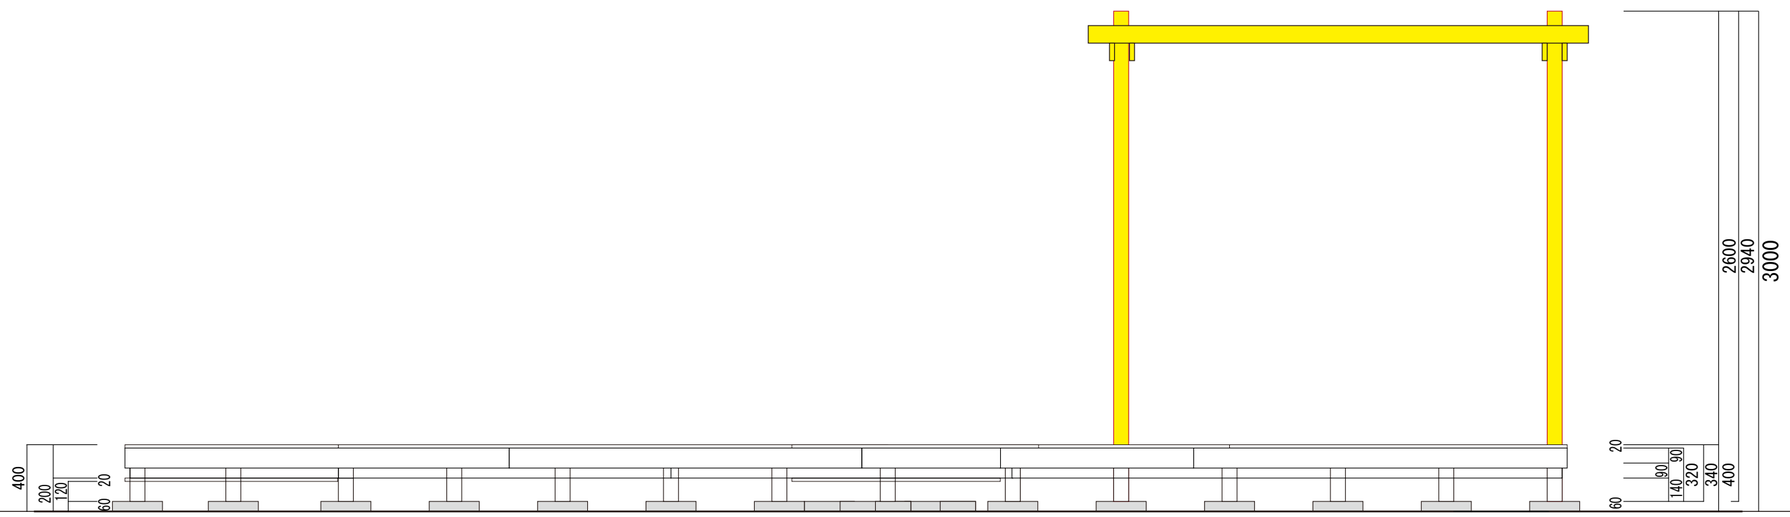

※デッキ仕上がりイメージ

LIEBE http://www.1128.jp/	
ハードウッドデッキ（パーゴラ付） W8,650×D4,400(1,000)×H3,000(400)㎜	
縮尺（S） 1／30	ご参考図